



Le Clos St James

18/24, rue Camille Lebeau
86100 CHATELLERAULT

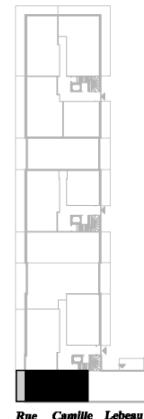


Rue Camille Lebeau

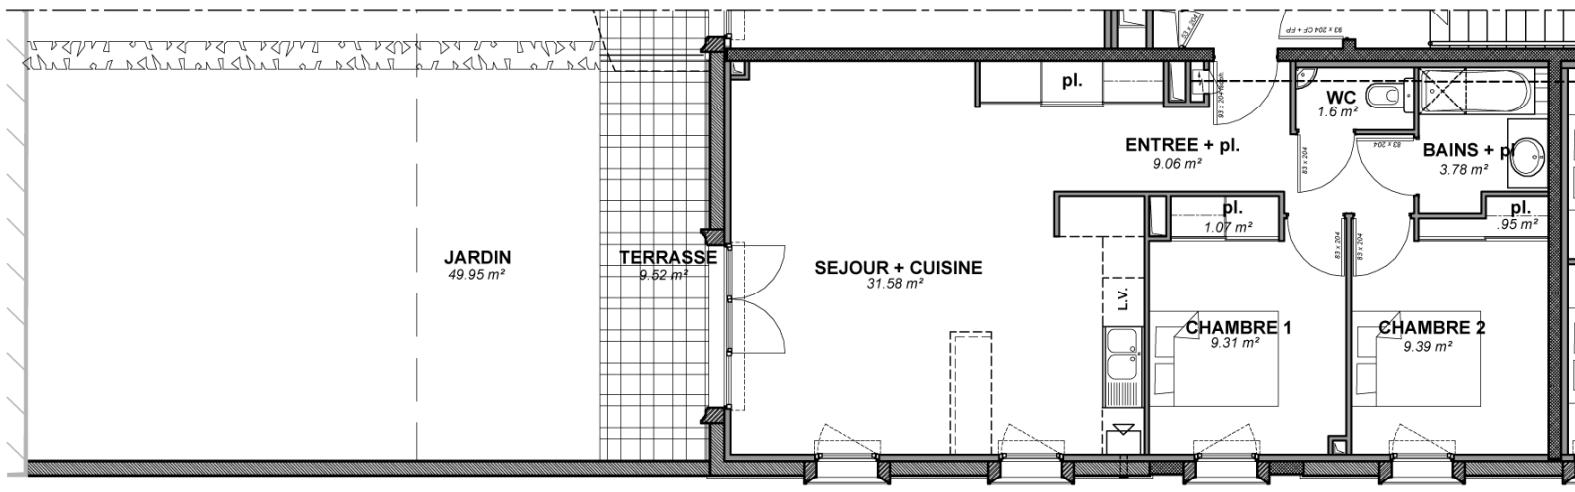

LOGEMENT	Type 3
Surface Habitable logt	66.74 m ²
Terrasse	9.52 m ²
Jardin	49.95 m ²

LOCALISATION	
rez de chaussée	n° 02

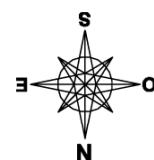

Les tracés des éléments de ce plan ainsi que les dimensions mentionnées sont indicatives et peuvent subir des modifications pour des impératifs techniques.