


# Le Clos St James

18/24, rue Camille Lebeau  
86100 CHATELLERAULT

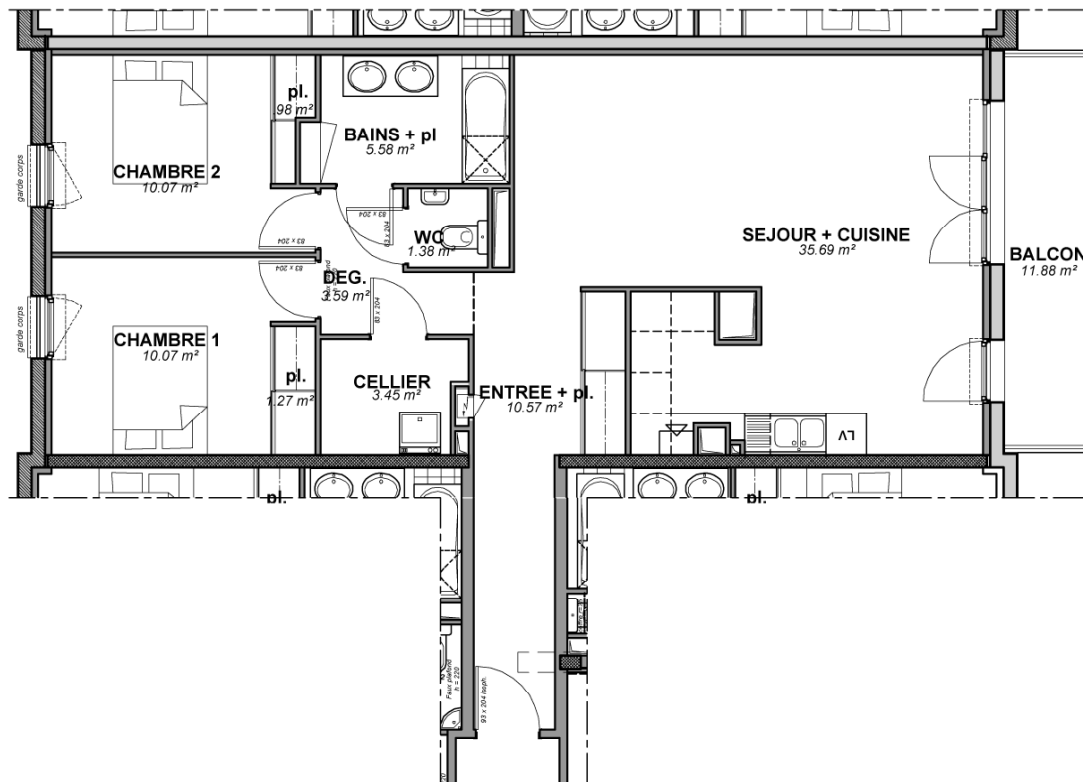


## LOGEMENT

	<b>Type 3</b>
<b>Surface Habitable logt</b>	<b>82.65 m<sup>2</sup></b>
<b>Balcon</b>	<b>11.88 m<sup>2</sup></b>

## LOCALISATION

<b>1er étage</b>	n° <b>22</b>
<b>2ème étage</b>	n° <b>26</b>

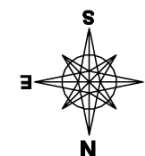

Les tracés des éléments de ce plan ainsi que les dimensions mentionnées sont indicatives et peuvent subir des modifications pour des impératifs techniques.

le 12-04-2007 échelle 1/106e