

# LE JARDIN D'EMERAUDE

Rue du Galtz

68 000 COLMAR

LOT 203




3 Pièces

# KAUFMAN $\Delta$ BROAD

BATIMENT 2  
Rez de Chaussée

## TABLEAU DES SURFACES HABITABLES

Hall d'entrée	5.99 m <sup>2</sup>
Cellier	1.67 m <sup>2</sup>
Cuisine	6.78 m <sup>2</sup>
Salle de Bains	4.10 m <sup>2</sup>
W.C.	1.85 m <sup>2</sup>
Chambre 1	13.46 m <sup>2</sup>
Chambre 2	10.03 m <sup>2</sup>
Salon/Sejour	25.17 m <sup>2</sup>
<b>TOTAL HABITABLE</b>	<b>69.05 m<sup>2</sup></b>
TERRASSE	20.29 m <sup>2</sup>
JARDIN	10.78 m <sup>2</sup>

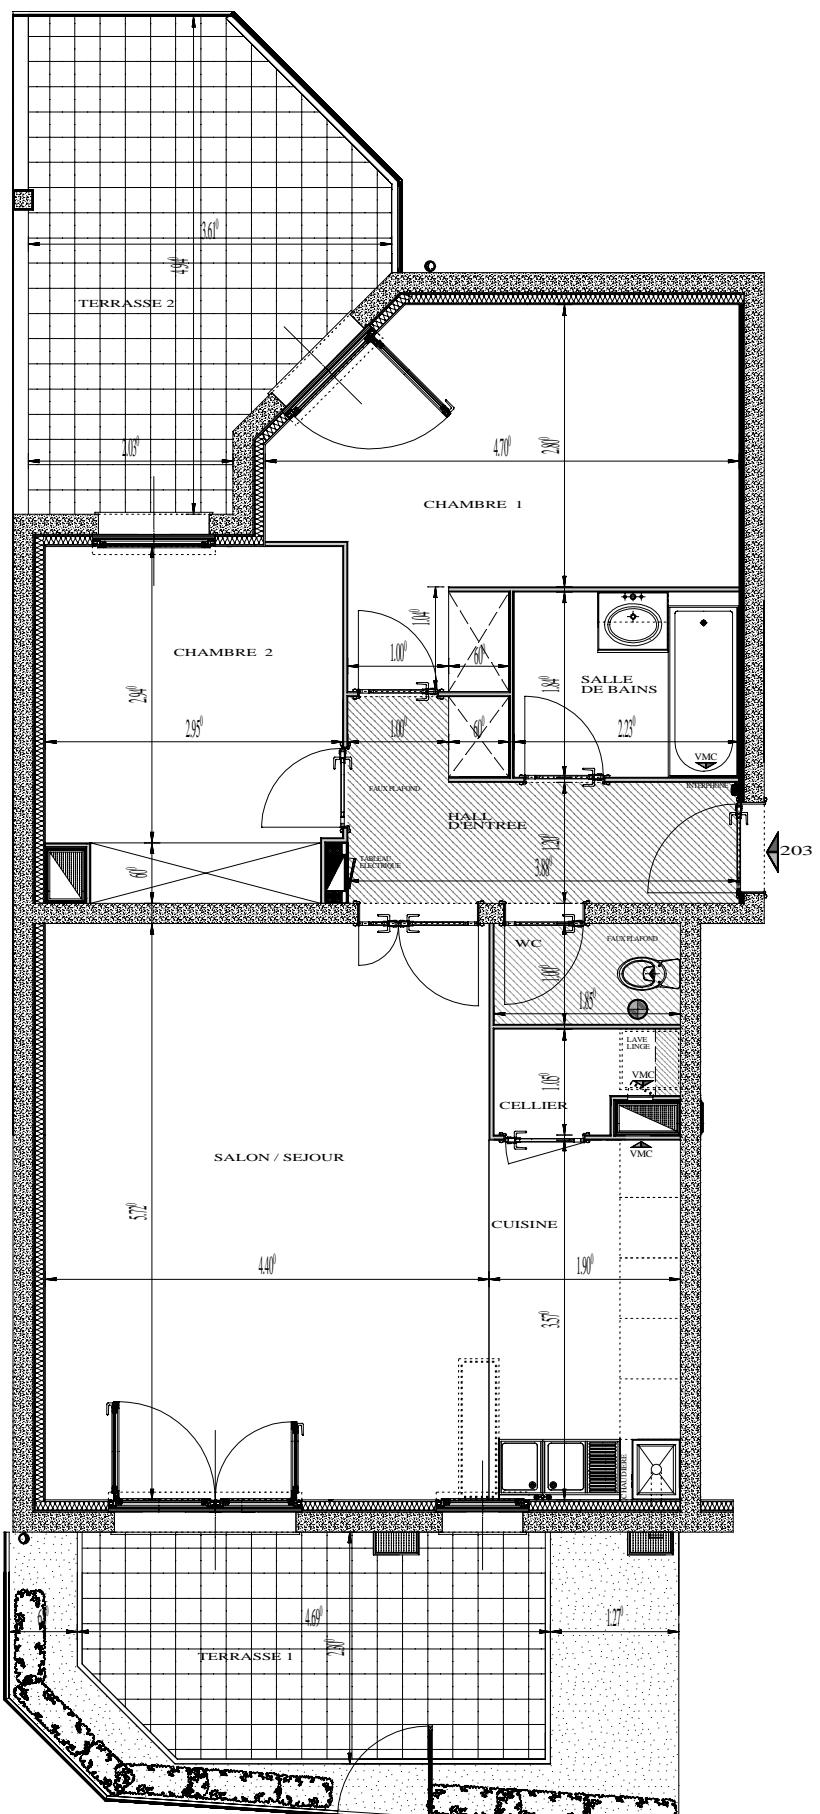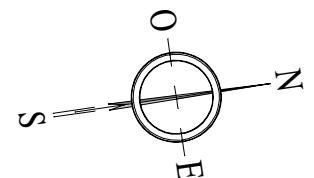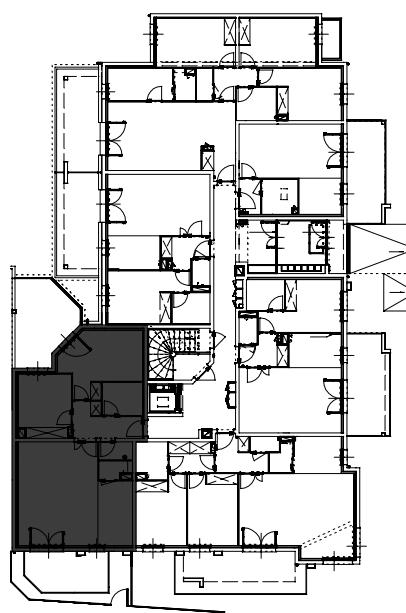

ECHELLE



Ce plan peut être modifié en fonction des contraintes techniques et de plans d'exécutions. Les côtes et les schémas n'ont qu'un caractère indicatif.