


Résidence de Tourisme



"Les Pins des Maurettes"

13800 ISTRES

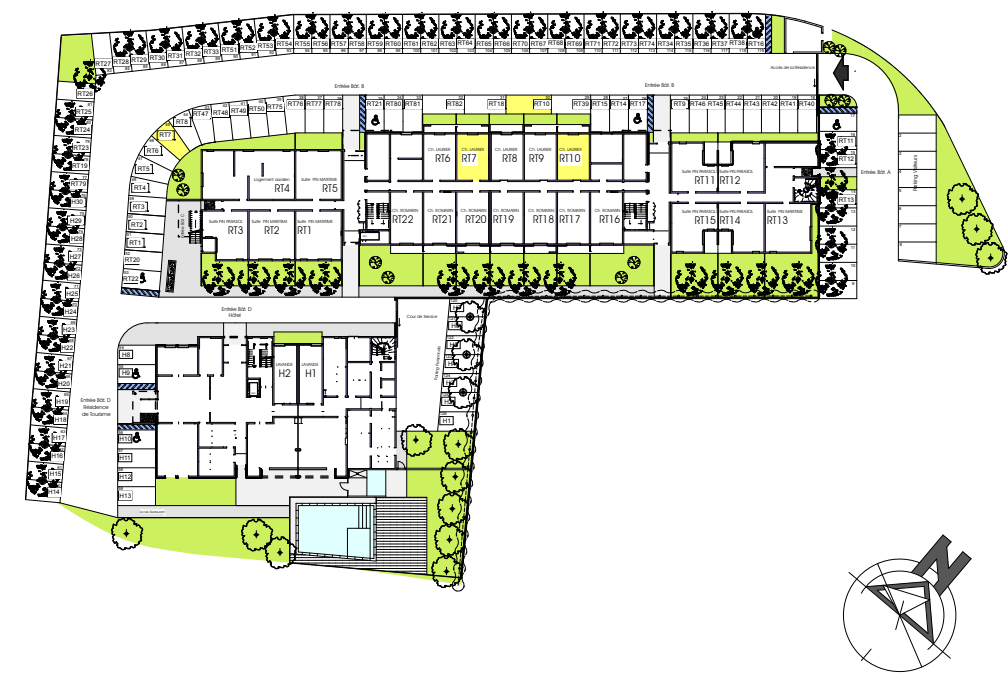

Niveau 00

Surface Habitable	
Chambres LAURIER RT 07 et 10	
Entrée	4,20
Chambre	15,35
Bains	4,69
Total =	
24,24	
Terrasse	4,53
Jardin RT 07	6,12
Jardin RT 10	6,26

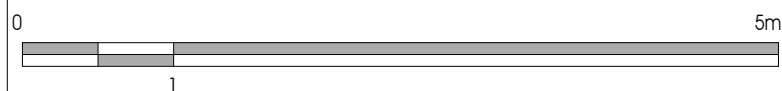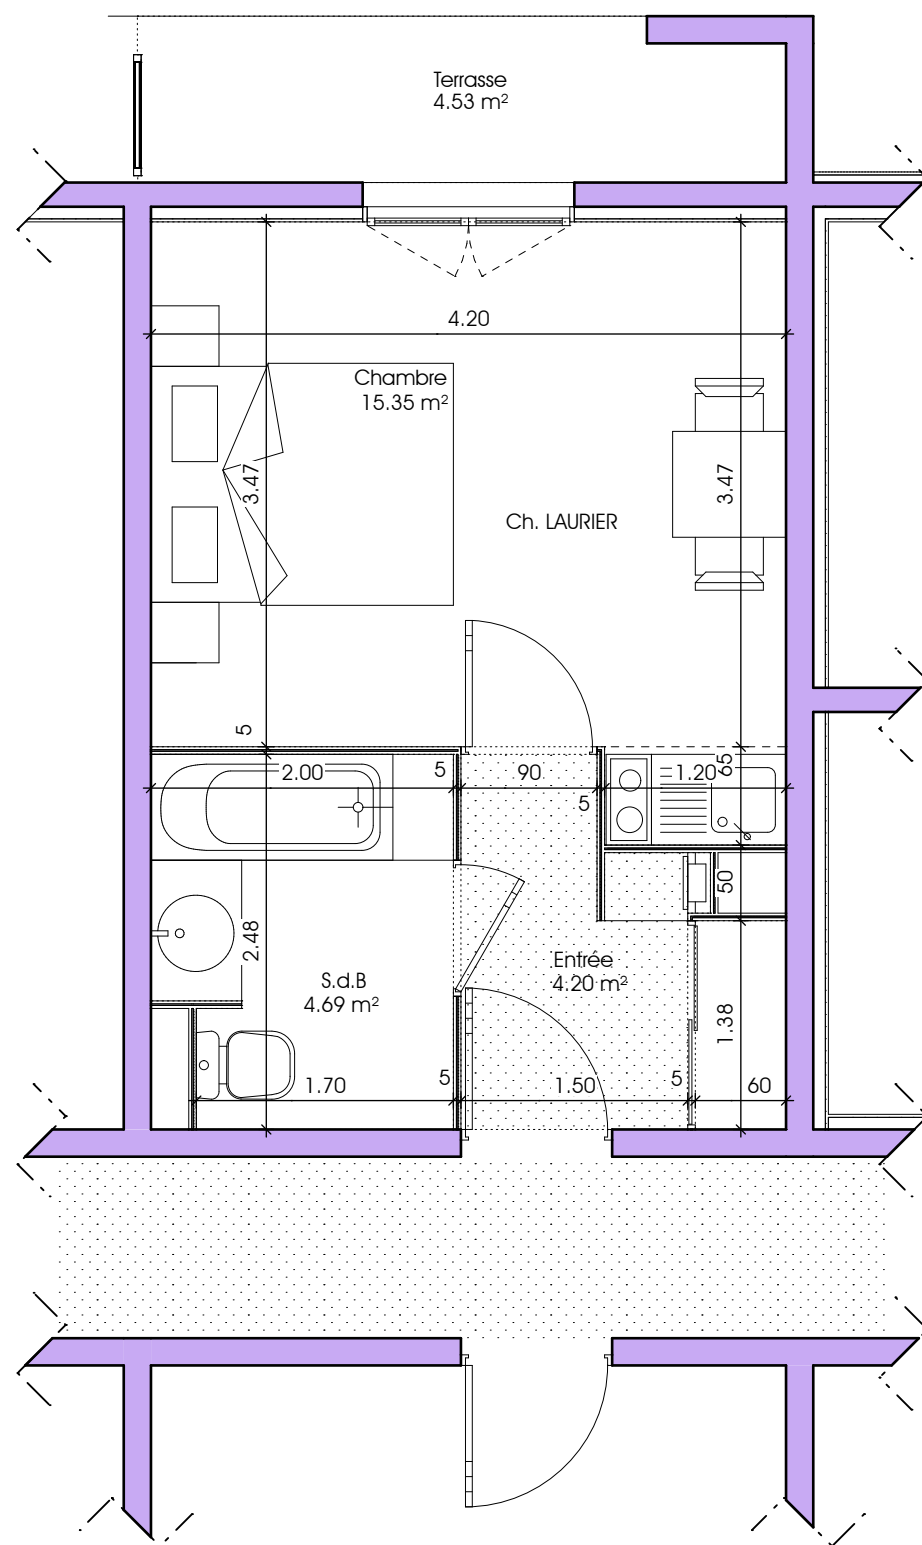

DES MODIFICATIONS SONT SUSCEPTIBLES D'ETRE APPORTÉES À CE PLAN EN FONCTION DES CONTRAINTES TECHNIQUES OU RÉGLEMENTAIRES DE LA RÉALISATION, TANT EN CE QUI CONCERNE LES DIMENSIONS LIBRES QUE L'ÉQUIPEMENT. LES RETOMBÉES, FAUX PLAFONDS, SOFFITES AINSI QUE L'EMPLACEMENT DES ÉQUIPEMENTS SONT FIGURÉS À TITRE INDICATIF.
LE MOBILIER REPRÉSENTÉ N'EST QU'UNE PROPOSITION D'AMÉNAGEMENT ET N'EST EN AUCUN CAS CONTRACTUEL.

06/12/2007

Chambres LAURIER RT 07 et 10

Ech: 1/50°

PV