


Résidence de Tourisme "Les Pins des Maurettes"

13800 ISTRES

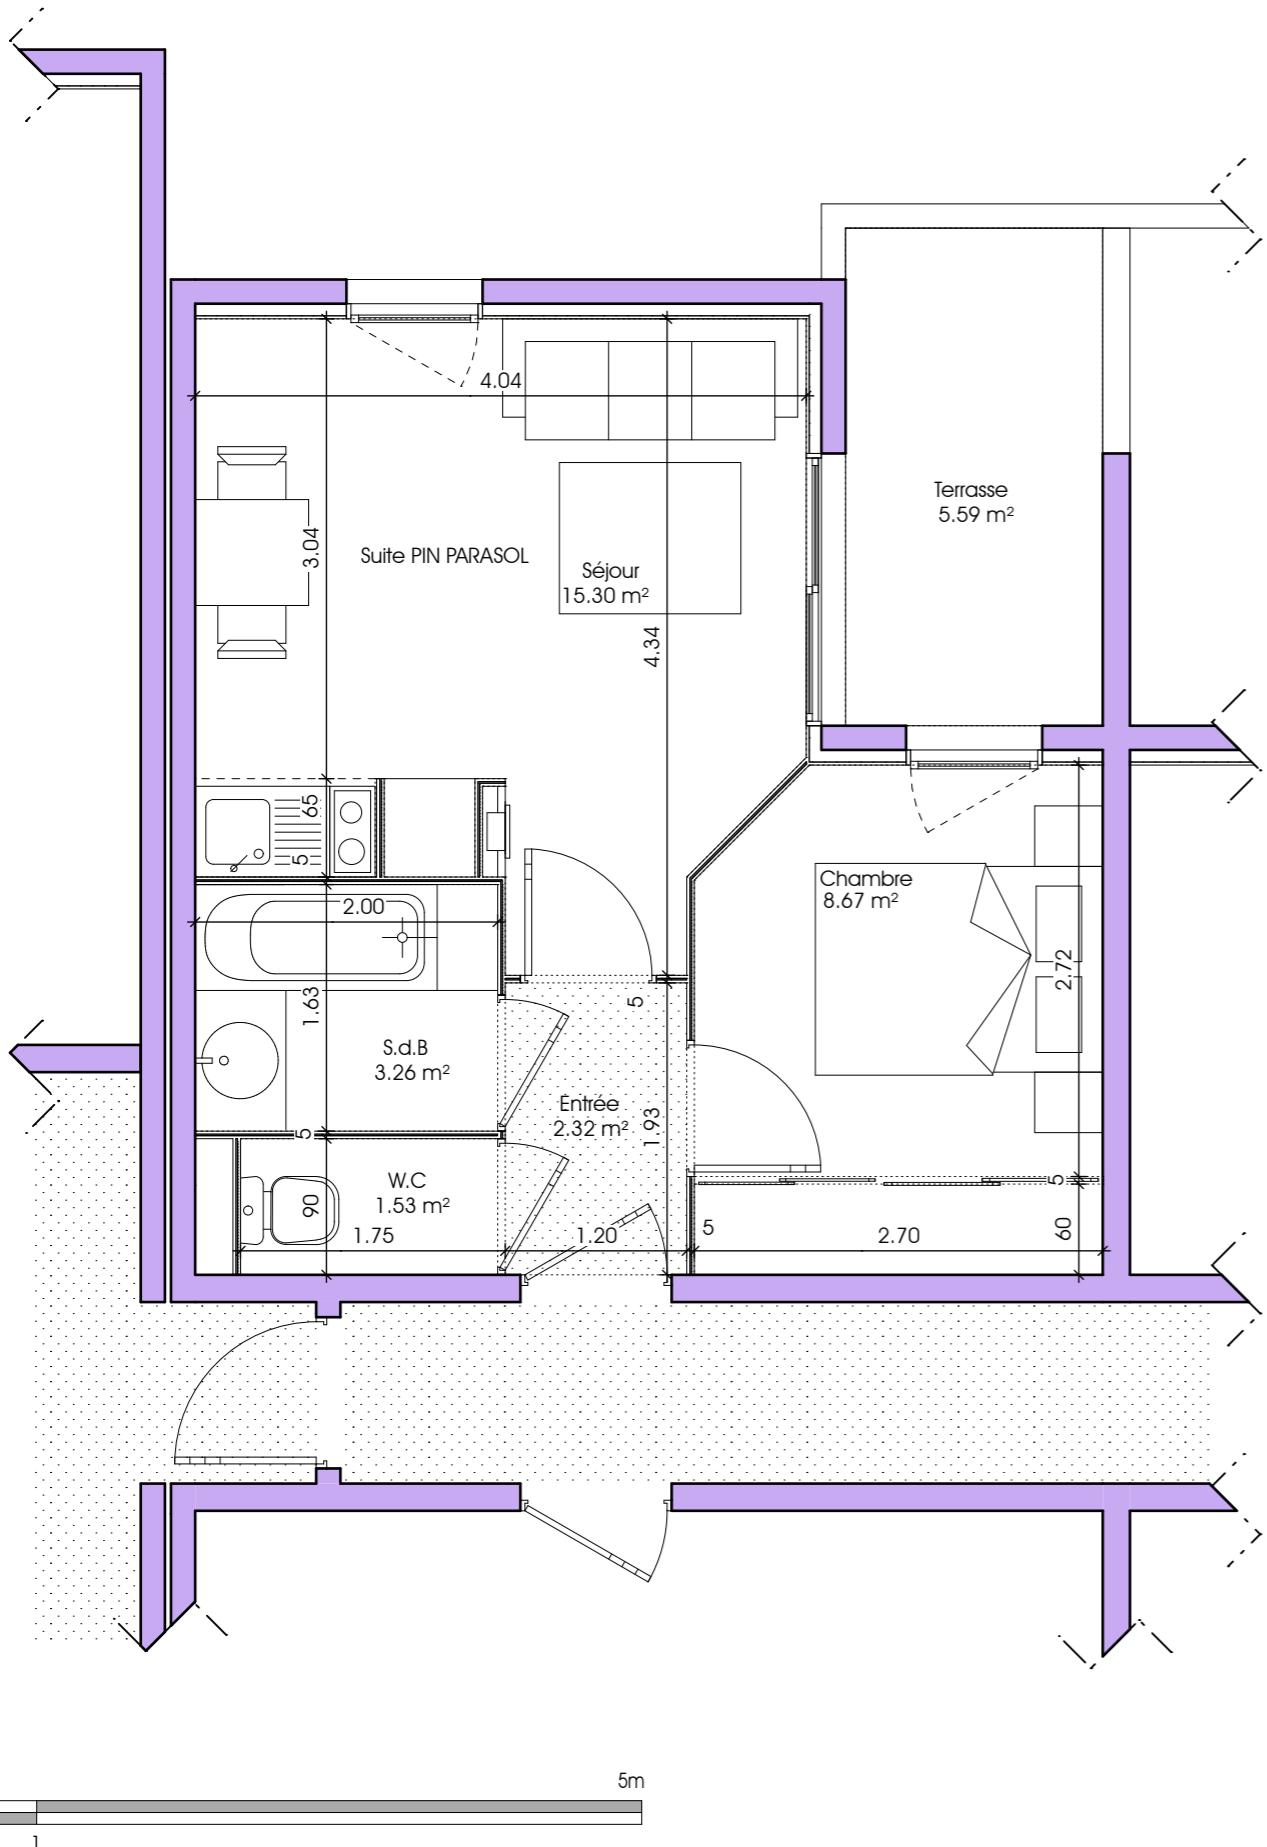

Surface Habitable

Suites PIN PARASOL RT 38 et 42

Entrée	2,32
Séjour	15,30
Chambre	8,67
Bains	3,26
Sanitaire	1,53
Total =	31,08
Terrasse	5,59



Niveau 01

DES MODIFICATIONS SONT SUSCEPTIBLES D'ETRE APPORTÉES À CE PLAN EN FONCTION DES CONTRAINTES TECHNIQUES OU RÈGLEMENTAIRES DE LA RÉALISATION, TANT EN CE QUI CONCERNE LES DIMENSIONS LIBRES QUE L'ÉQUIPEMENT. LES RETOMBÉES, FAUX PLAFONDS, SOFFITES ainsi que l'emplacement des équipements sont figurés à titre indicatif.
LE MOBILIER PRÉSENTÉ N'EST QU'UNE PROPOSITION D'AMÉNAGEMENT ET N'EST EN AUCUN CAS CONTRACTUEL.

06/12/2007

Suites PIN PARASOL RT 38 et 42

Ech: 1/50°

PV