



Résidence de Tourisme

"Les Pins des Maurettes"

13800 ISTRES

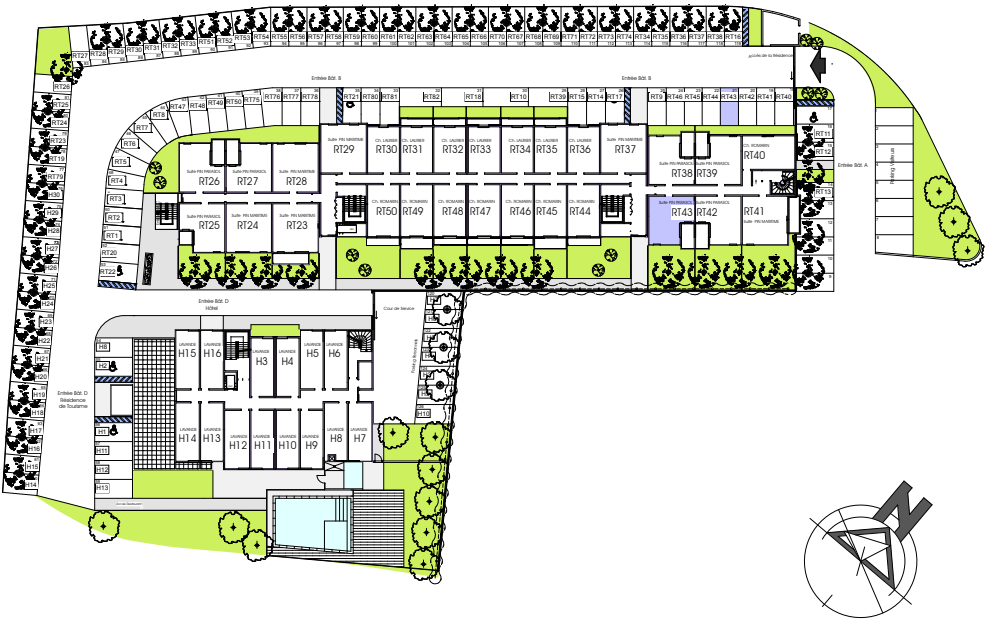

Niveau 01

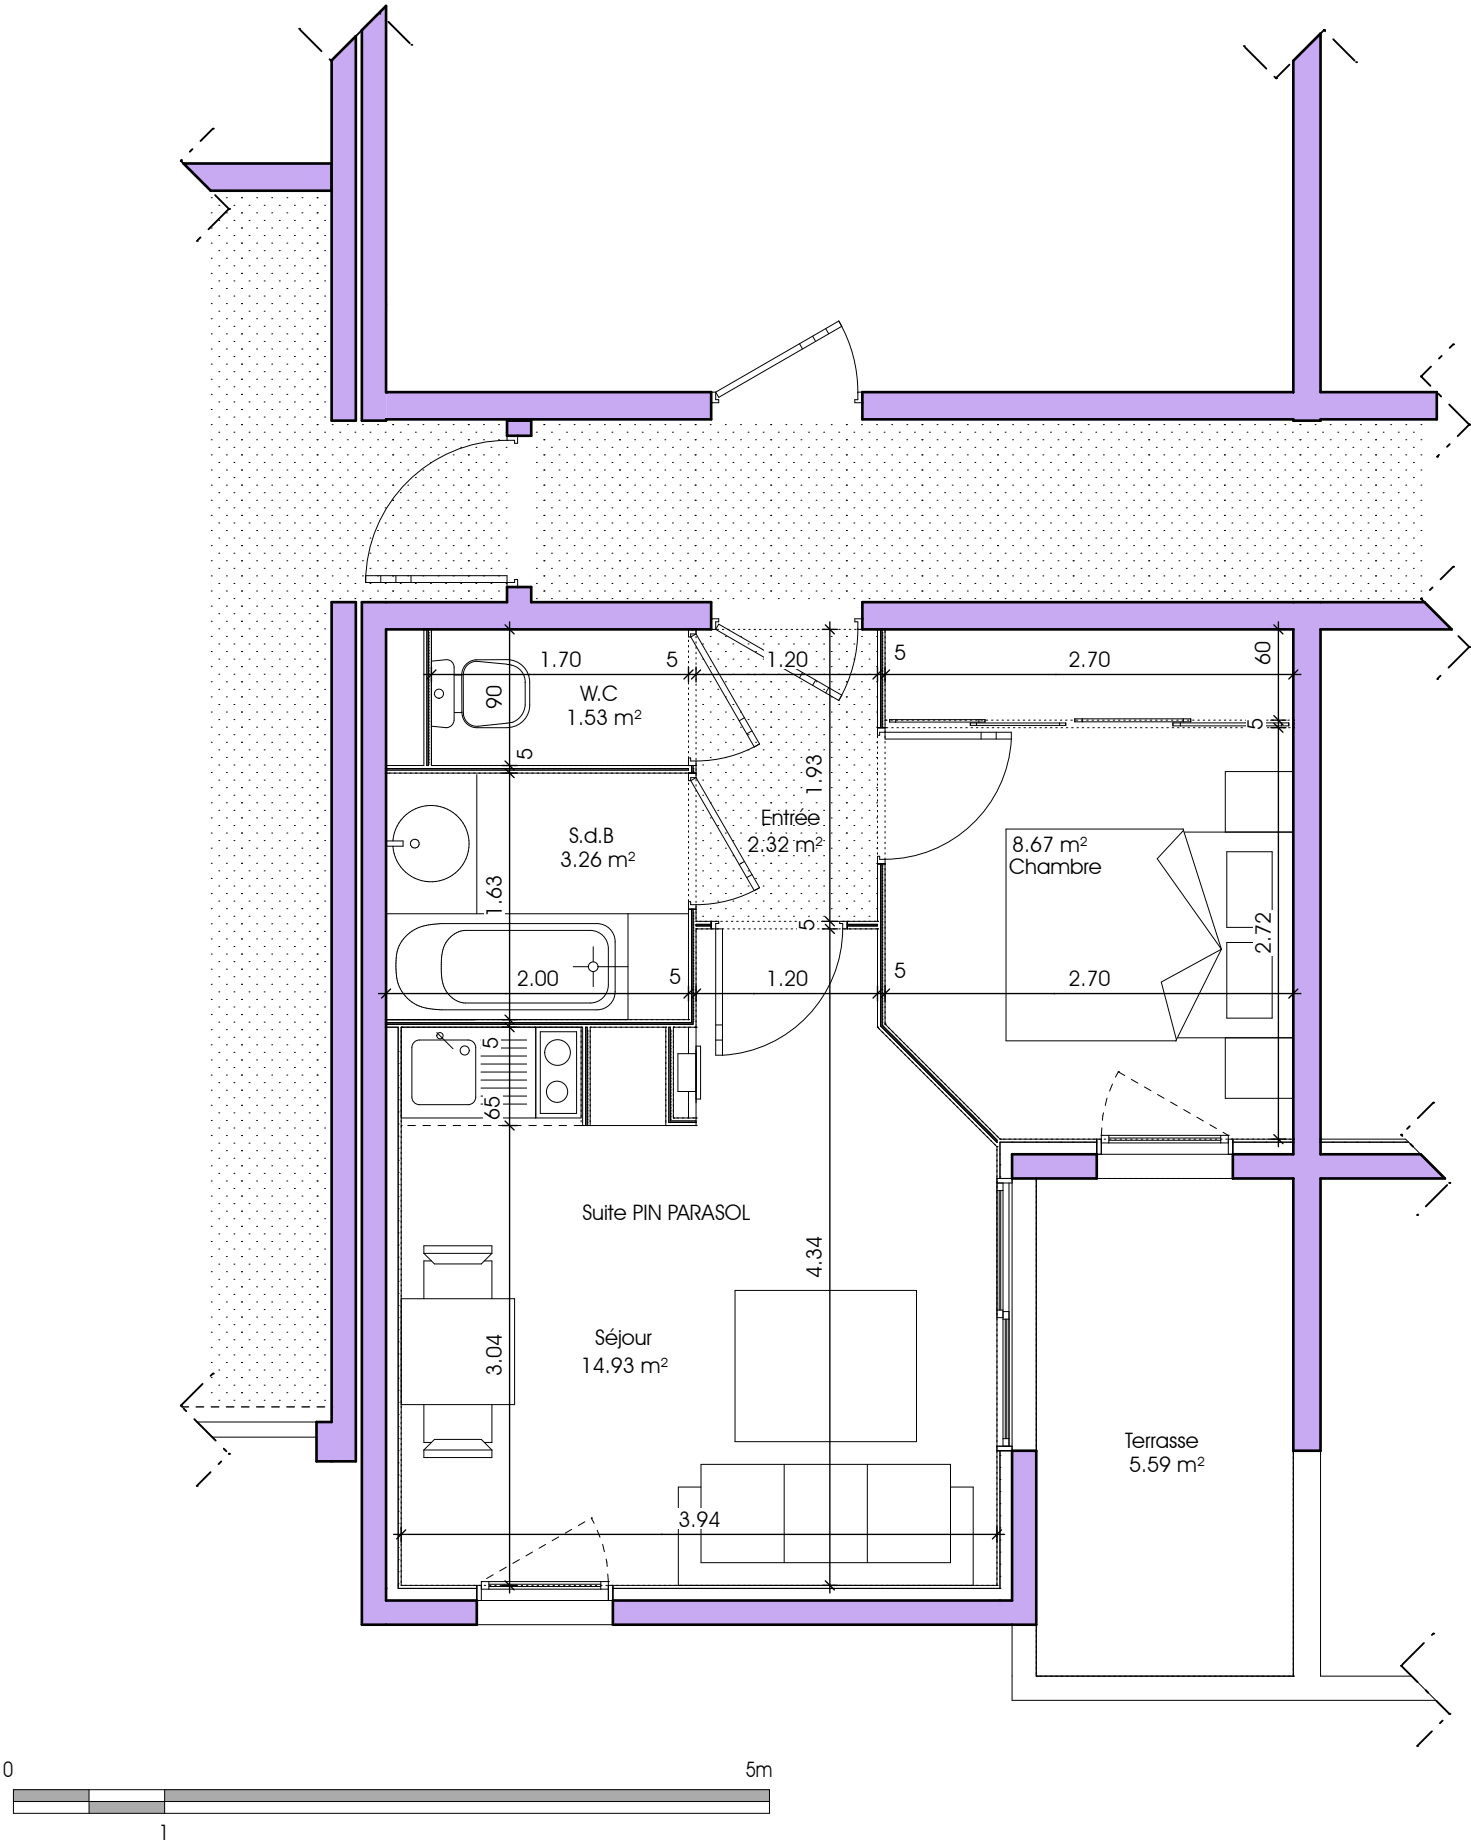

Surface Habitable	
Suite PIN PARASOL RT 43	
Entrée	2,32
Séjour	14,93
Chambre	8,67
Bains	3,26
Sanitaire	1,53
Total =	
30,71	
Terrasse	5,59

DES MODIFICATIONS SONT SUSCEPTIBLES D'ETRE APPORTÉES À CE PLAN EN FONCTION DES CONTRAINTES TECHNIQUES OU RÉGLEMENTAIRES DE LA RÉALISATION, TANT EN CE QUI CONCERNE LES DIMENSIONS LIBRES QUE L'ÉQUIPEMENT. LES RETOMBÉES, FAUX PLAFONDS, SOFFITES AINSI QUE L'EMPLACEMENT DES ÉQUIPEMENTS SONT FIGURÉS À TITRE INDICATIF.
LE MOBILIER REPRÉSENTÉ N'EST QU'UNE PROPOSITION D'AMÉNAGEMENT ET N'EST EN AUCUN CAS CONTRACTUEL.

06/12/2007

Suite PIN PARASOL RT 43

Ech: 1/50°

PV