

Résidence de Tourisme

"Les Pins des Maurettes"

13800 ISTRES



Niveau 02

Surface Habitable


Suites PIN MARITIME RT 57

Entrée	2,46
Séjour	15,10
Chambre	8,97
Alcove	4,19
Bains	3,42
Sanitaire	1,58
Total =	35,72

Suite PIN MARITIME RT 57

Ech: 1/50°

PV

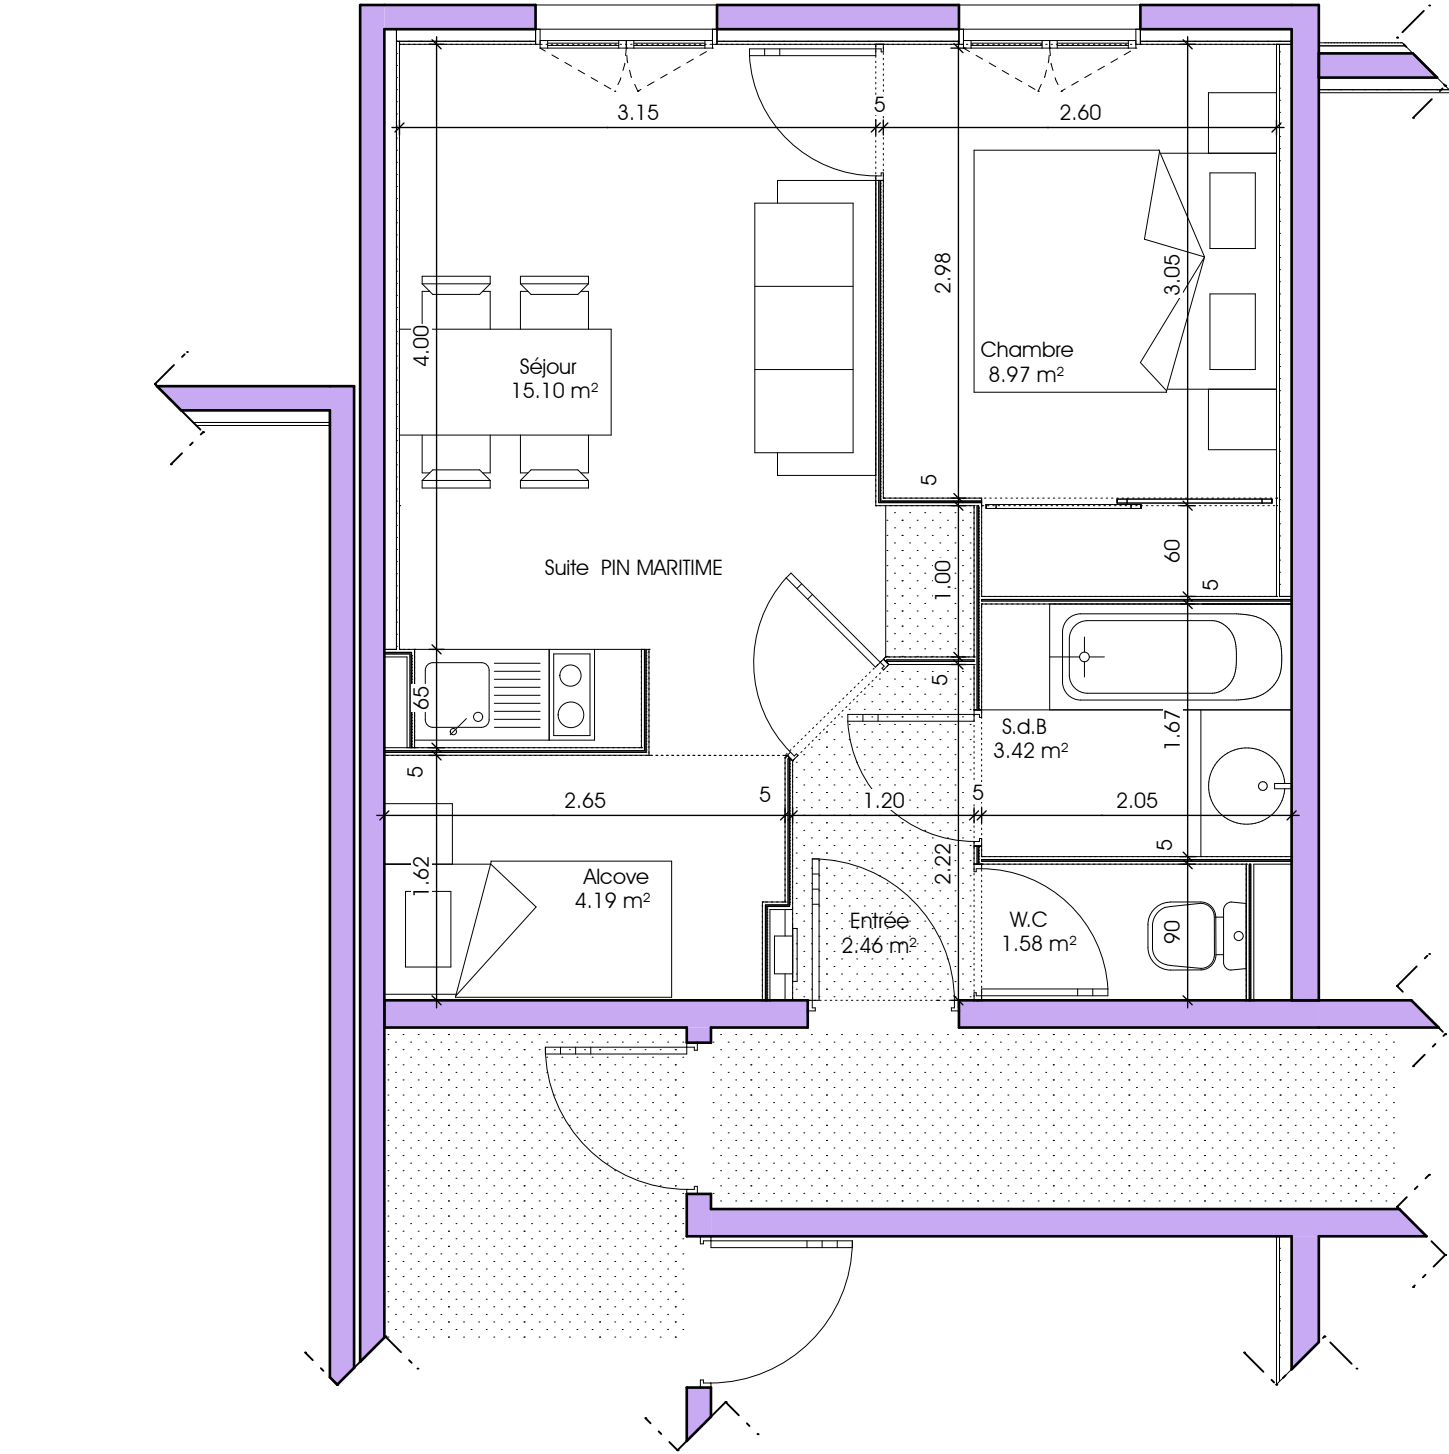

DES MODIFICATIONS SONT SUSCEPTIBLES D'ETRE APPORTÉES À CE PLAN EN FONCTION DES CONTRAINTES TECHNIQUES OU RÉGLEMENTAIRES DE LA RÉALISATION, TANT EN CE QUI CONCERNE LES DIMENSIONS LIBRES QUE L'ÉQUIPEMENT. LES RETOMBÉES, FAUX PLAFONDS, SOFFITES AINSI QUE L'EMPLACEMENT DES ÉQUIPEMENTS SONT FIGURÉS À TITRE INDICATIF.
LE MOBILIER REPRÉSENTÉ N'EST QU'UNE PROPOSITION D'AMÉNAGEMENT ET N'EST EN AUCUN CAS CONTRACTUEL.

06/12/2007