


Résidence de Tourisme

"Les Pins des Maurettes"

13800 ISTRES



Niveau 02

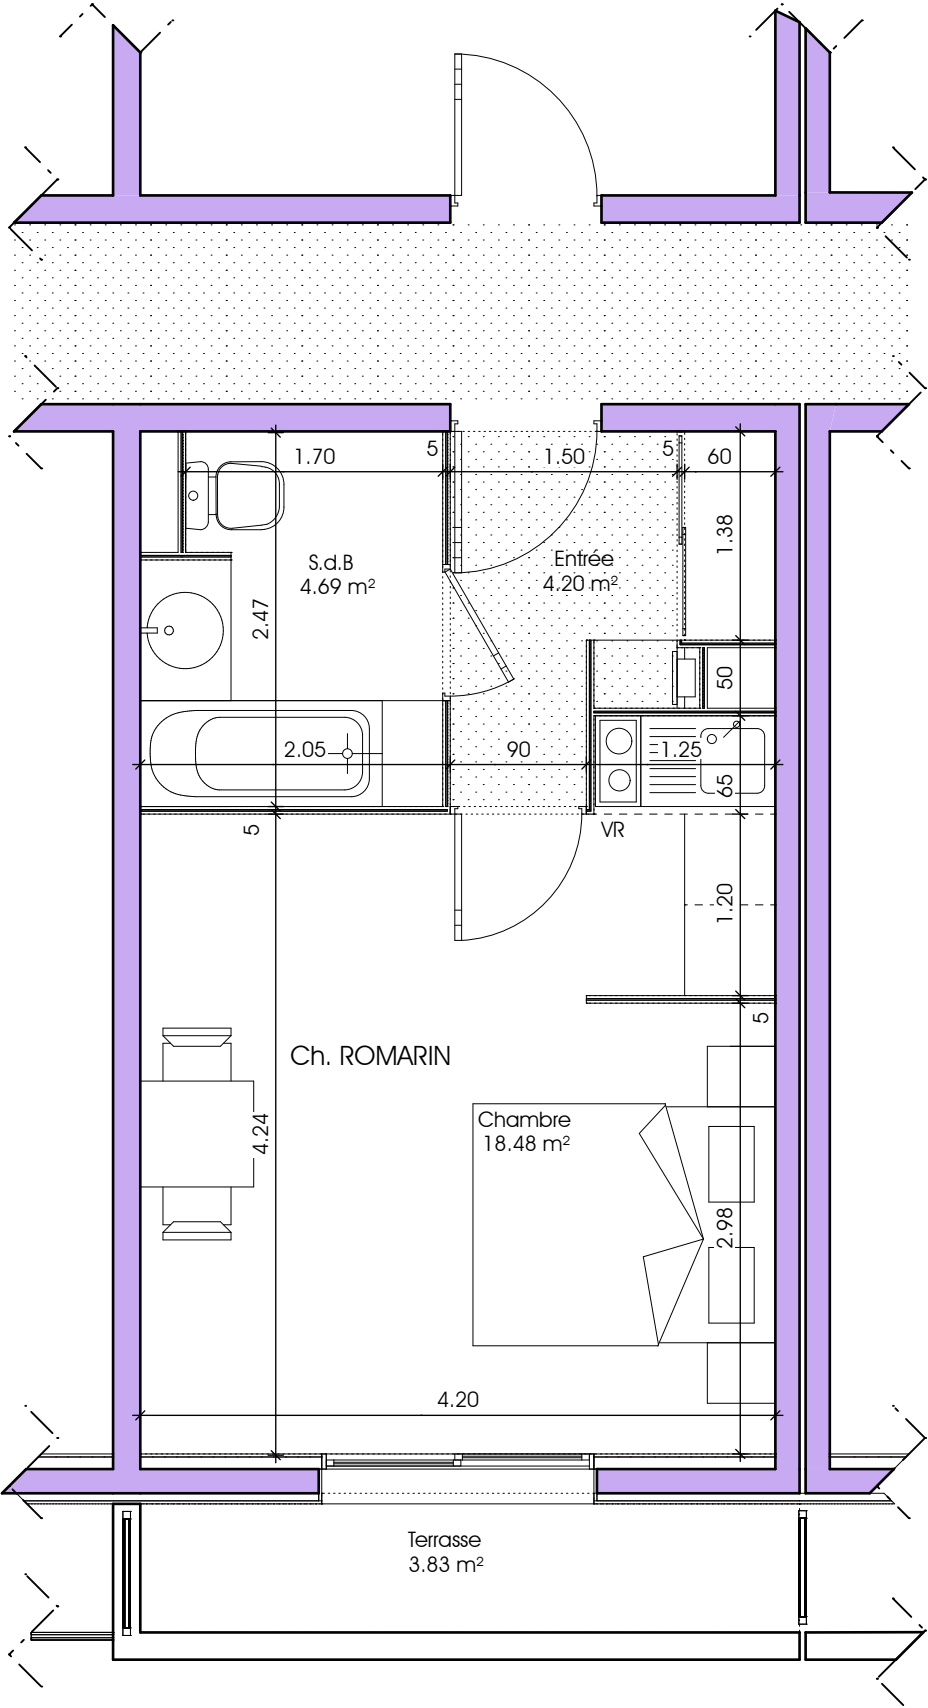

Surface Habitable

Chambre ROMARIN RT 76	
Entrée	4,20
Chambre	18,48
Bains	4,69
Total =	
27,37	
Terrasse	3,83

DES MODIFICATIONS SONT SUSCEPTIBLES D'ETRE APPORTÉES À CE PLAN EN FONCTION DES CONTRAINTES TECHNIQUES OU RÉGLEMENTAIRES DE LA RÉALISATION, TANT EN CE QUI CONCERNE LES DIMENSIONS LIBRES QUE L'ÉQUIPEMENT. LES RETOMBÉES, FAUX PLAFONDS, SOFFITES AINSI QUE L'EMPLACEMENT DES ÉQUIPEMENTS SONT FIGURÉS À TITRE INDICATIF.
LE MOBILIER REPRÉSENTÉ N'EST QU'UNE PROPOSITION D'AMÉNAGEMENT ET N'EST EN AUCUN CAS CONTRACTUEL.

06/12/2007

Chambre ROMARIN RT 76

Ech: 1/50°

PV