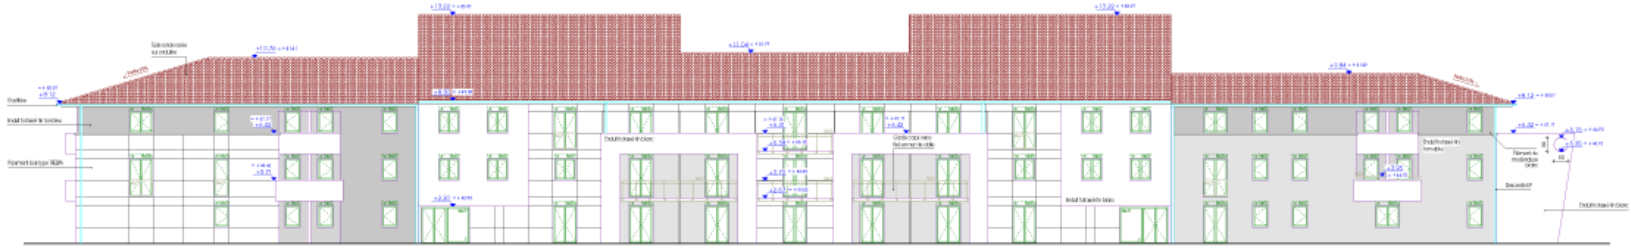

Façade Nord Résidence de Tourisme

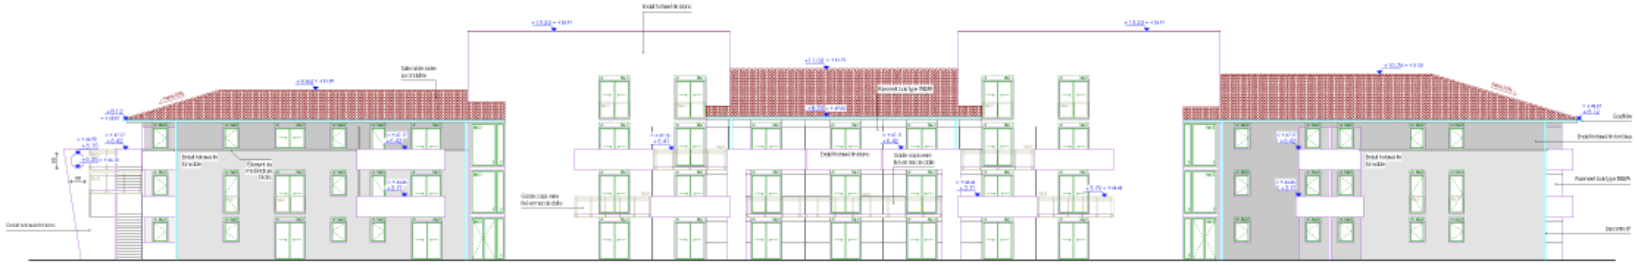

Façade Sud Résidence de Tourisme

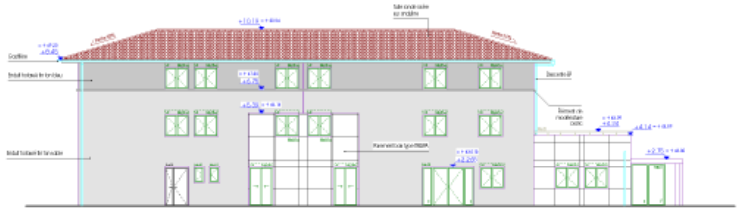

Façade Nord Hôtel

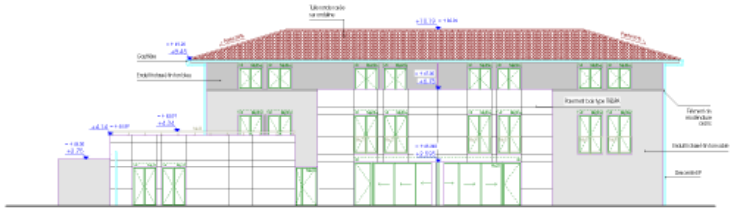

Façade Sud Hôtel

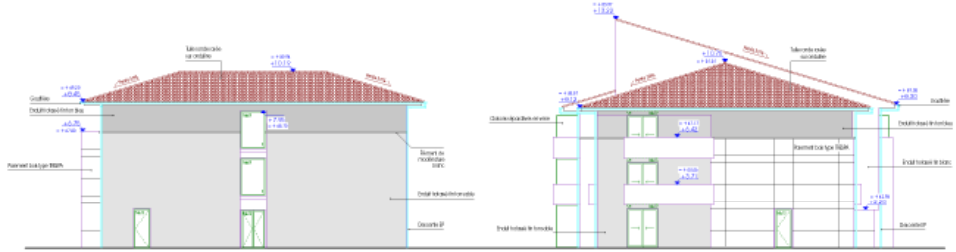

Façade Générale Est

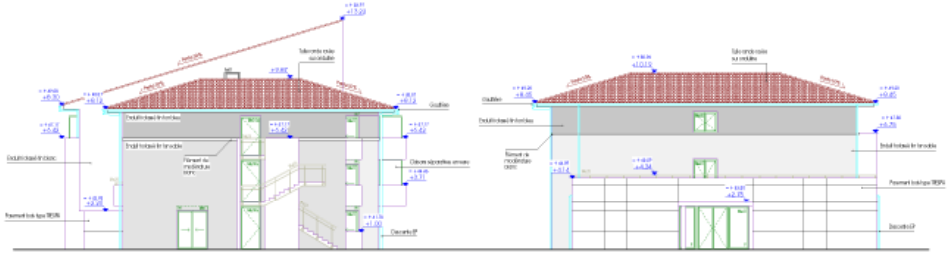

Façade Générale Ouest

Une Résidence de Tourisme et un Hôtel

S.C.I. Les Pins des Maurettes

Façades

P.R.O.

3.01

Frédérik RILL architectes

A04_622