




Rue du 24 mars 1852
69009 Lyon

noaho
Filiale de SOGEPROM

Cité Park - Bâtiment F
23 avenue de Pourmeyrol
69647 CALUIRE Cedex



Plan masse
Le 08.03.2012

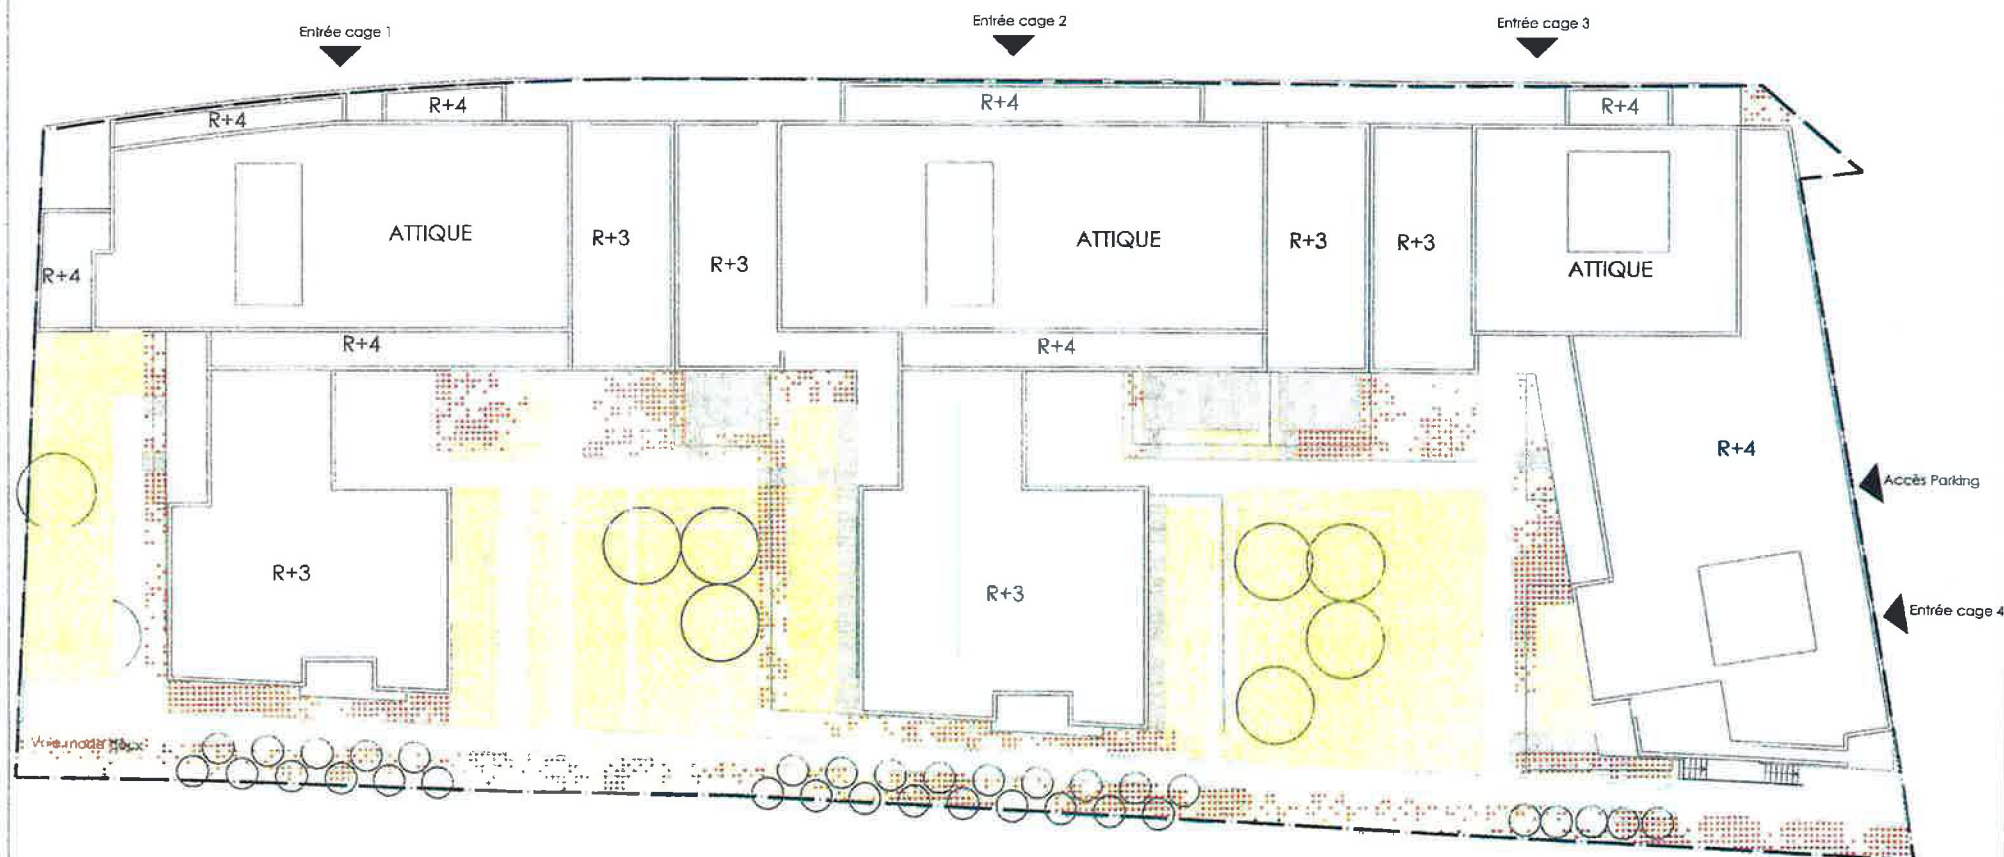

Echelle
graphique

0 2m 4m 6m

Les cotes et surfaces sont mentionnées à titre indicatif et sont susceptibles de variations dans les tolérances du contrat. Les gaines techniques, faux plafonds, soffites conçus sont mentionnés à titre indicatif. Pour des raisons techniques, administratives ou réglementaires ils sont susceptibles d'être modifiés et/ou créés. La représentation des éléments de cuisine et salle de bains n'a qu'une valeur illustrative. Seuls les éléments définis dans la notice descriptive de vente sont contractuels. La représentation graphique des nales et arbres est purement symbolique et n'a pas de caractère contractuel. La surface des placards est intégrée à la surface des pièces.

sudarchitectes