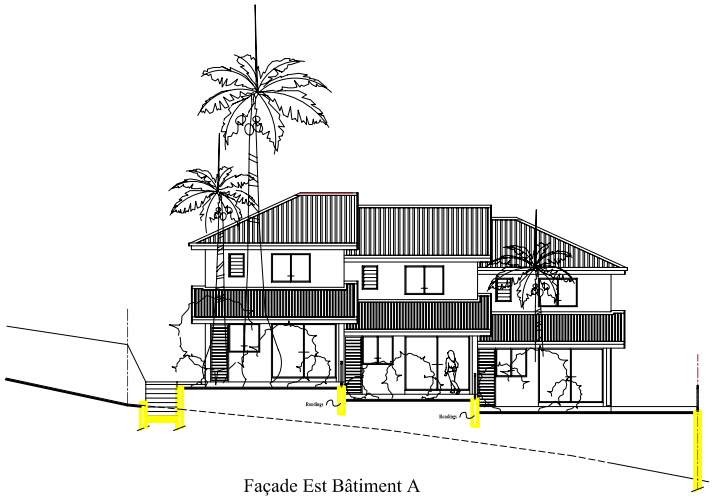

Façade Est Bâtiment A

Façade Est Bâtiment B

Façade Ouest Bâtiment A

Façade Ouest Bâtiment B

Résidence LAREDO

8 appartements

Lotissement Les Grands Manguiers - Boulari
Lot 6
Commune du Mont-Dore - NOUVELLE CALEDONIE

Façades Est - Façades Ouest

PERMIS DE CONSTRUIRE		PC 07
Echelle :	1/100°	
Date :	Mars 2008	

Josée LAURANS-SANUY
Architecte D.E.S.A.

BP 351 - 98845 NOUMEA CEDEX
NOUVELLE-CALEDONIE
Tél. / Fax (687) 43 26 77 - Mobile (687) 79 23 06
E-mail : laurans.sanuy@mls.nc

Modification du :	Indice :	Nature :	Demandée par :

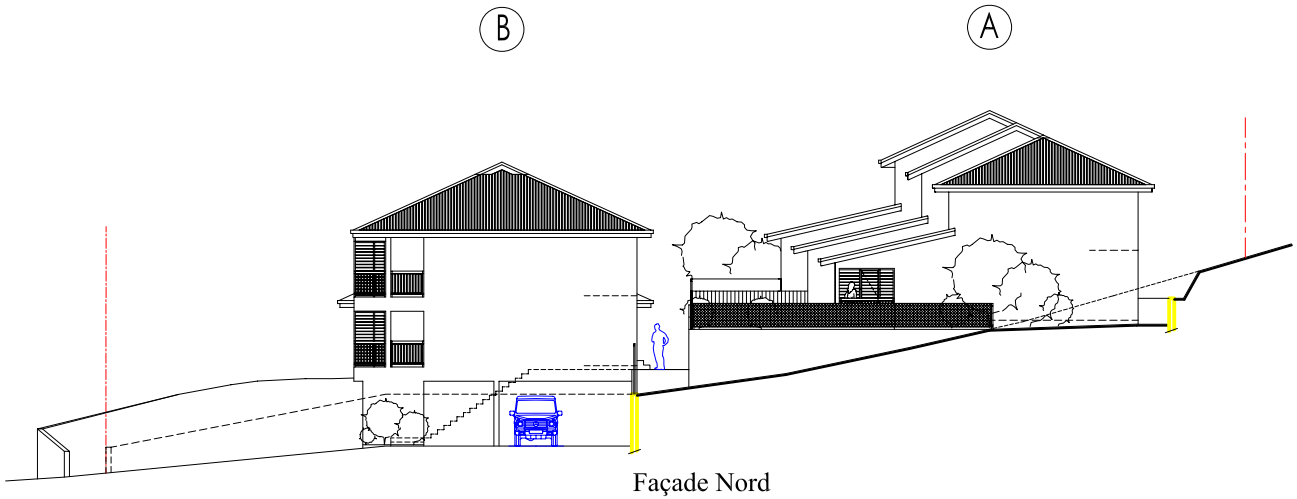

Façade Nord

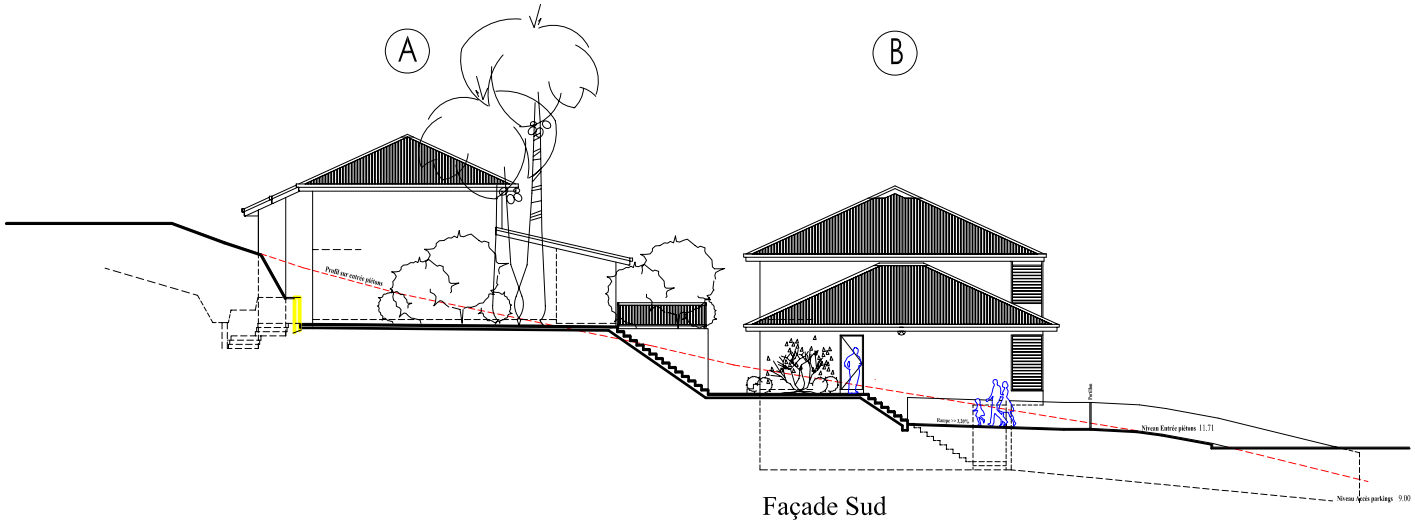

Façade Sud

Résidence LAREDO

8 appartements

Lotissement Les Grands Manguiers - Boulari
Lot 6
Commune du Mont-Dore - NOUVELLE CALEDONIE

Façade Nord - Façade Sud

PERMIS DE CONSTRUIRE		PC 08
Echelle :	1/100°	
Date :	Mars 2008	

Josée LAURANS-SANUY
Architecte D.E.S.A.

BP 351 - 98845 NOUMEA CEDEX
NOUVELLE-CALEDONIE
Tél. / Fax (687) 43 26 77 - Mobile (687) 79 23 06
E-mail : laurans.sanuy@mls.nc

Modification du :	Indice :	Nature :	Demandée par :