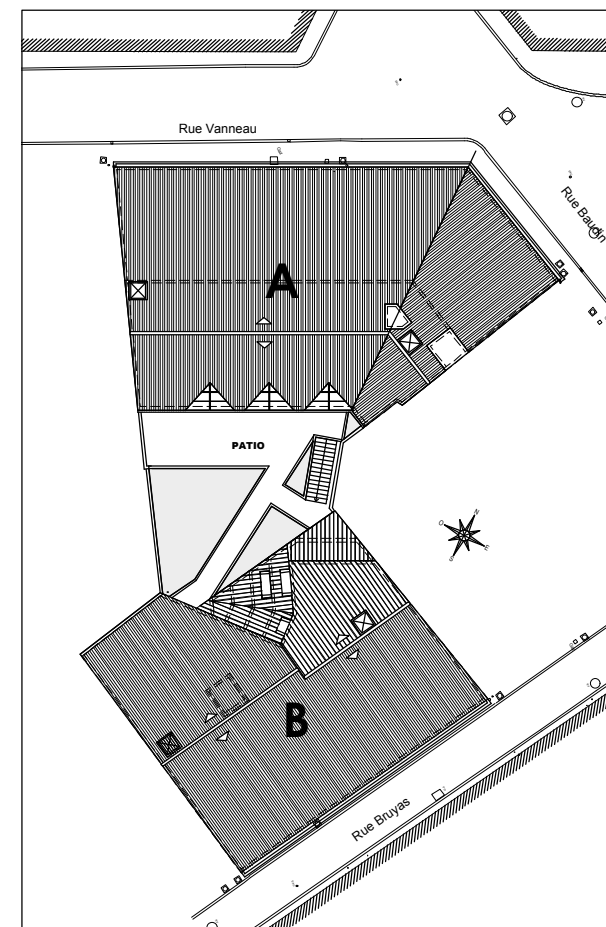


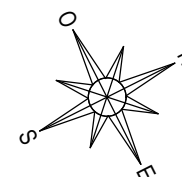
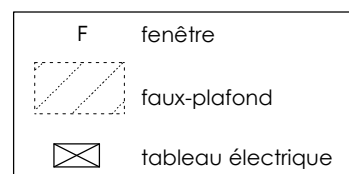
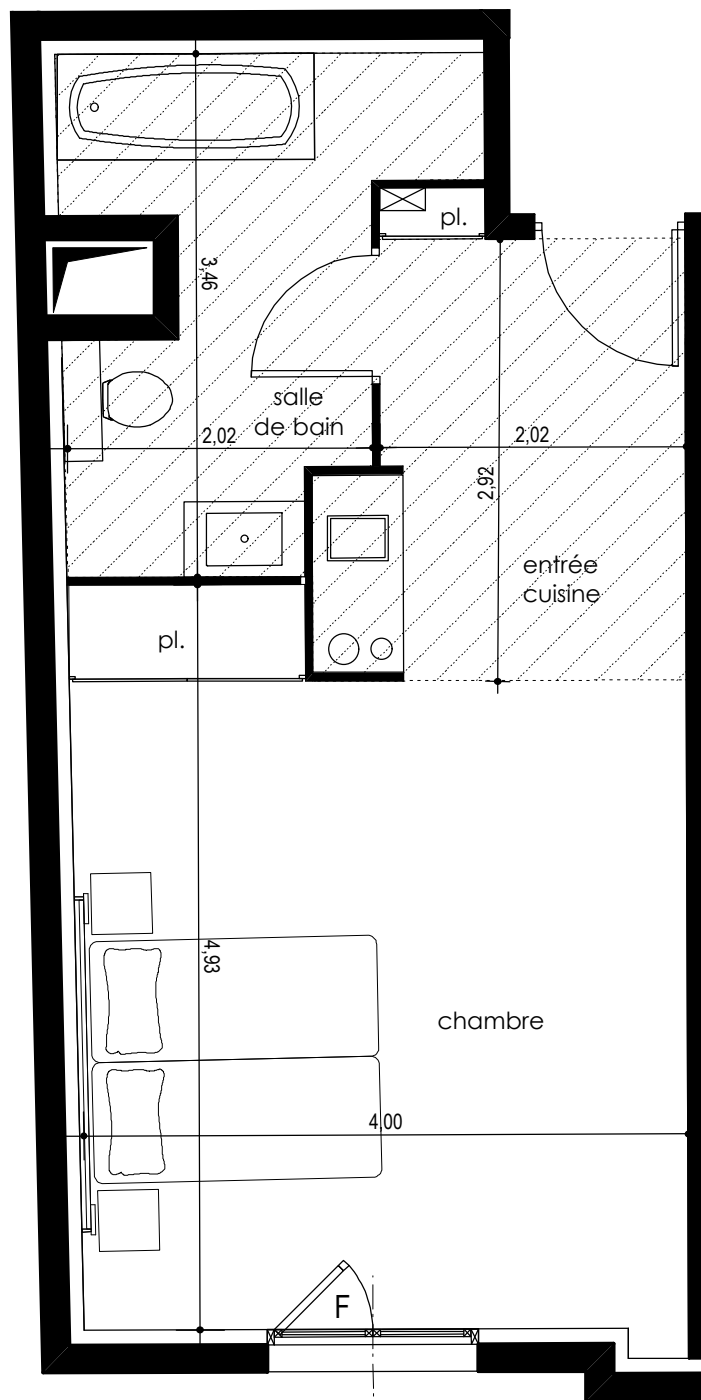
VALCOMEDIA

rue Vanneau
34000 Montpellier



Bâtiment B
Appartement n°B416
1 pièce, 4ème étage

VALCOMEDIA

rue Vanneau
34000 Montpellier**Bâtiment B**
Appartement n°B416
1 pièce, 4ème étage

NOTA : Des modifications sont susceptibles d'être apportées à ce plan, en fonction des nécessités techniques de réalisation, tant en ce qui concerne les dimensions libres que l'équipement. Les surfaces indiquées sont approximatives. Les retombées, les faux plafonds, canalisations, la dimension des gaines techniques ainsi que l'emplacement des équipements sont figurés à titre indicatif.

	surfaces habitables	surfaces utiles
entrée / cuisine	06.60	06.60
chambre	18.50	18.50
salle de bain	06.80	06.80
TOTAL	31.90	31.90