

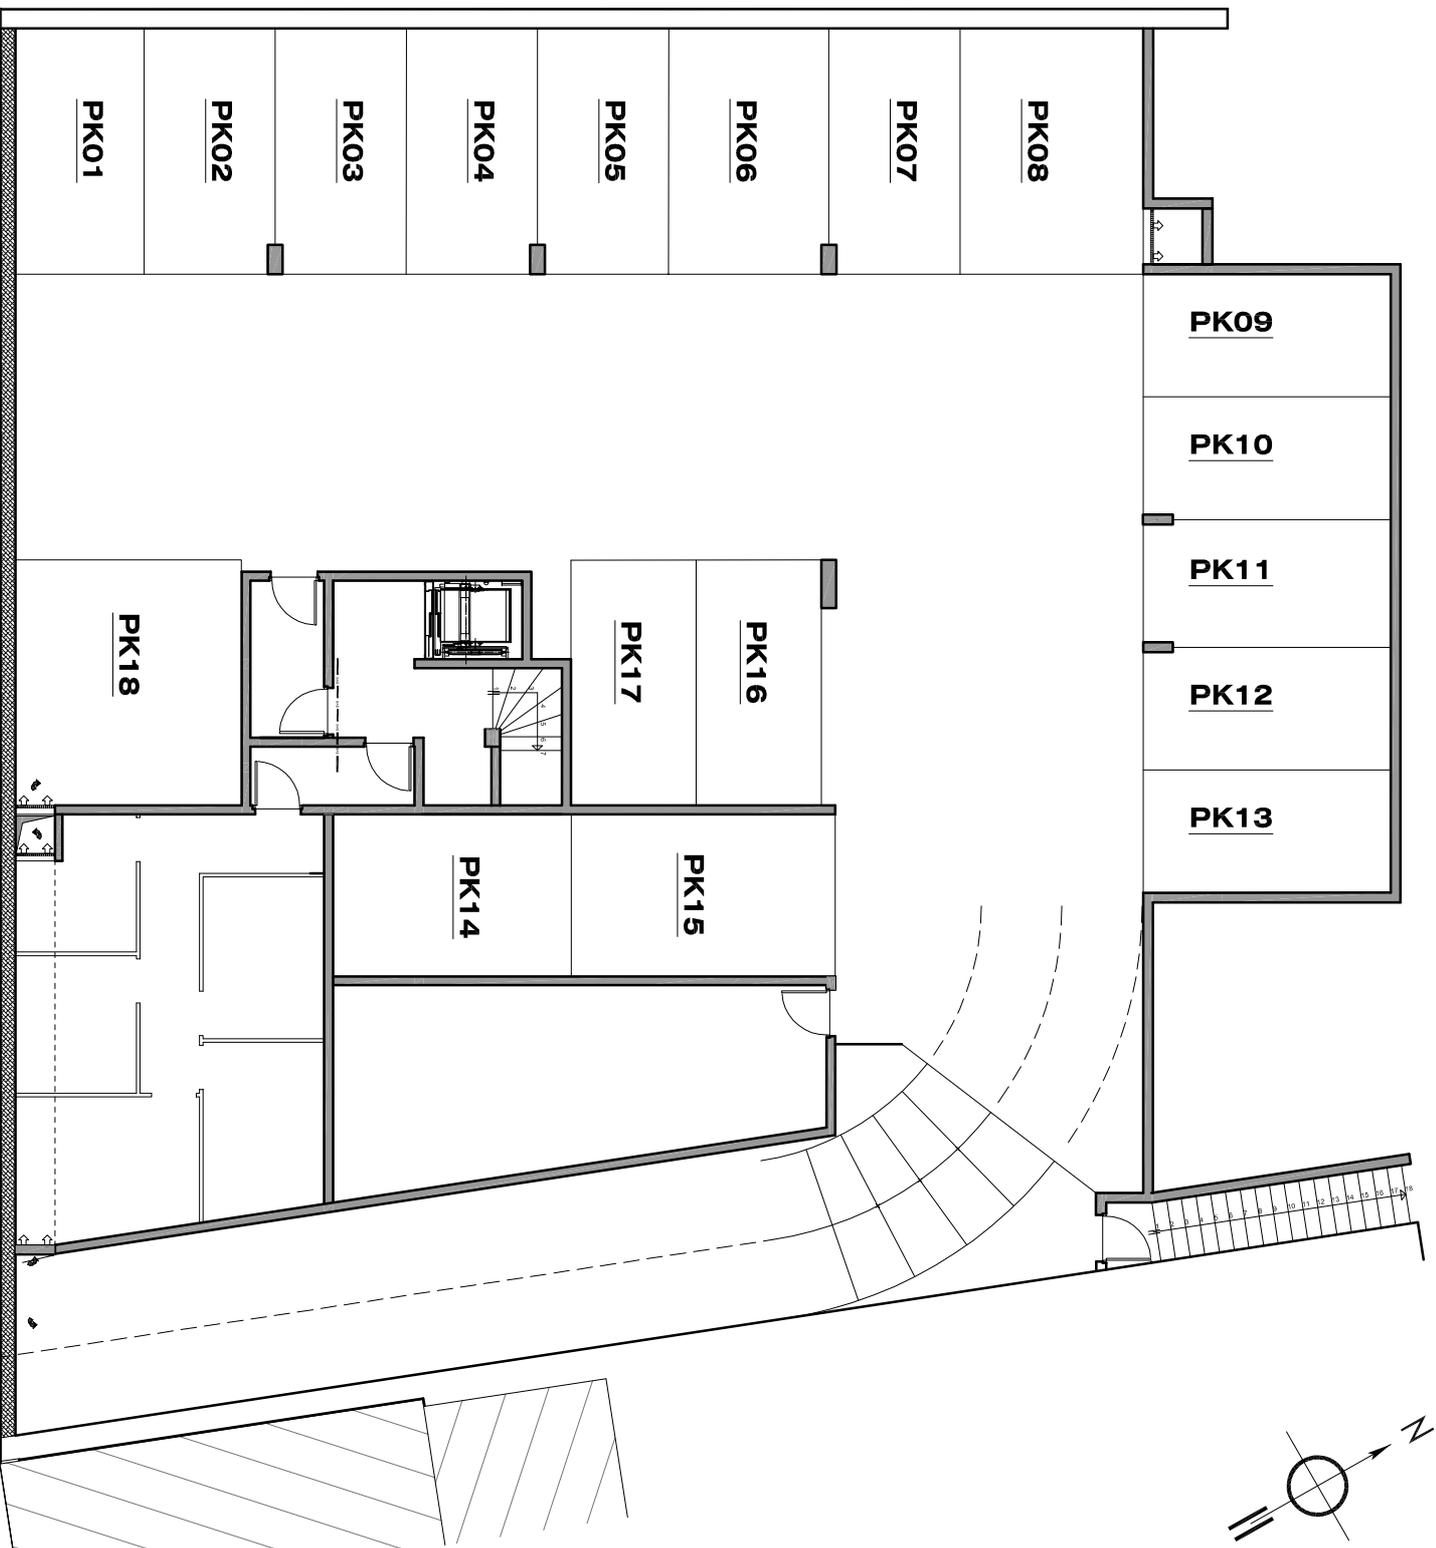


32, rue du Breil - 44100 NANTES

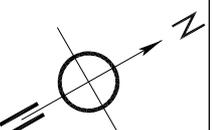

LOCALISATION SOUS - SOL

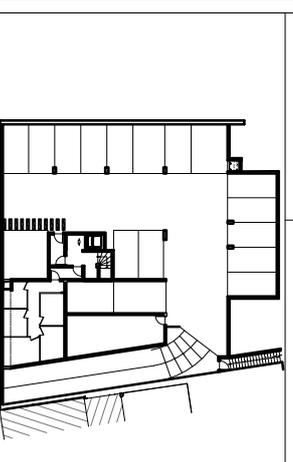


STATIONNEMENTS

PK01	13,00 m ²
PK02	13,15 m ²
PK03	13,15 m ²
PK04	13,15 m ²
PK05	13,15 m ²
PK06	16,10 m ²
PK07	13,20 m ²
PK08	18,50 m ²
PK09	12,50 m ²
PK10	12,45 m ²
PK11	12,85 m ²
PK12	12,45 m ²
PK13	12,50 m ²
PK14	15,90 m ²
PK15	17,60 m ²
PK16	12,65 m ²
PK17	12,65 m ²
PK18	22,85 m ²

PLAN DE VENTE

05 MAI 2011


NOTA :
LE PRESENT DOCUMENT EST ETABLI SUR LA BASE DU DOSSIER D'EXECUTION ET POURRA SUBIR DES ADAPTATIONS DIMENSIONNELLES, TECHNIQUES ET D'ORGANISATION AFIN DE REPENDRE AUX CONTRAINTES INDUITES PAR LES ETUDES DETAILLEES D'EXECUTION.
LES POUTRES, POTEAUX, SOFFITES ET FAUX-PLAFONDS N'APPARAISSENT DONC PAS SYSTEMATIQUEMENT.
LES ELEMENTS DE MOBILIER, MEUBLES ET PLANS DE TRAVAUX, NE SONT PLACES QU'A TITRE INDICATIF.

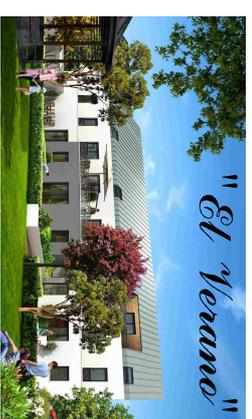

32, rue du Breil - 44100 NANTES

LOCALISATION

RDC

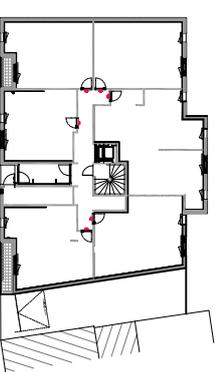


SYNOPTIQUE R.D.C.



NOTA :
LE PRESENT DOCUMENT EST ETABLI SUR LA BASE DU DOSSIER D'EXECUTION ET POURRA SUBIR DES ADAPTATIONS DIMENSIONNELLES,
TECHNIQUES ET D'ORGANISATION AFIN DE REPENDRE AUX CONTRAINTES INDUITES PAR LES ETUDES DETAILLEES D'EXECUTION.
LES POUTRES, POTEAUX, SOFFITES ET FAUX-PLAFONDS N'APPARAISSENT DONC PAS SYSTEMATIQUEMENT.
LES ELEMENTS DE MOBILIER, MEUBLES ET PLANS DE TRAVAUX, NE SONT PLACES QU'A TITRE INDICATIF.

PLAN DE VENTE



05 MAI 2011

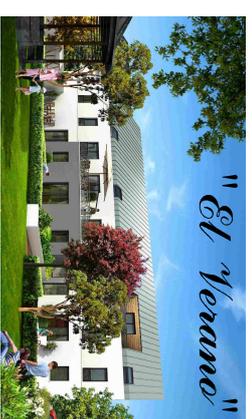

32, rue du Breil - 44100 NANTES

LOCALISATION

R+1

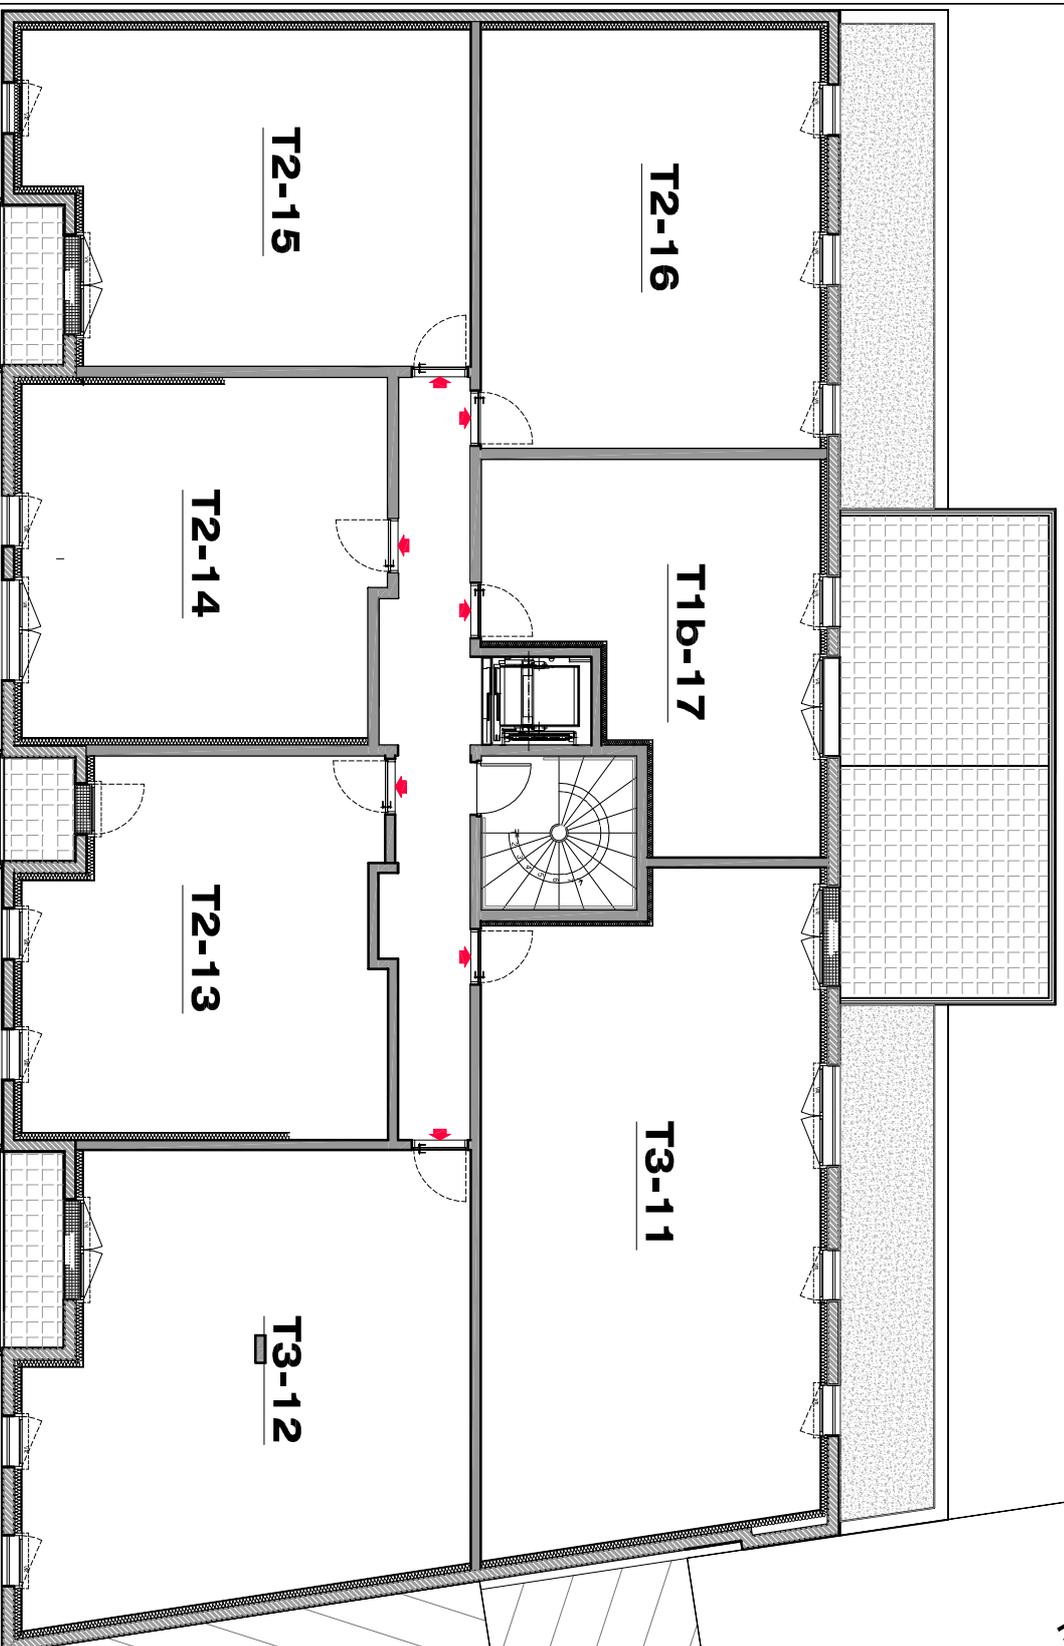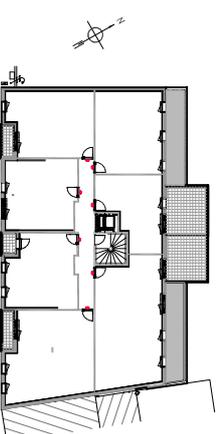


SYNOPTIQUE R+1


PLAN DE VENTE

05 MAI 2011

NOTA :
LE PRESENT DOCUMENT EST ETABLI SUR LA BASE DU DOSSIER D'EXECUTION ET POURRA SUBIR DES ADAPTATIONS DIMENSIONNELLES,
TECHNIQUES ET D'ORGANISATION AFIN DE REpondRE AUX CONTRAINTES INDUITES PAR LES ETUDES DETAILLEES D'EXECUTION.
LES POUTRES, POTEAUX, SOFFITES ET FAUX-PLAFONDS N'APPARAISSENT DONC PAS SYSTEMATIQUeMENT.
LES ELEMENTS DE MOBILIER, MEUBLES ET PLANS DE TRAVAUX, NE SONT PLACES QU'A TITRE INDICATIF.

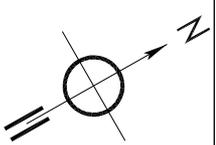


32, rue du Breil - 44100 NANTES

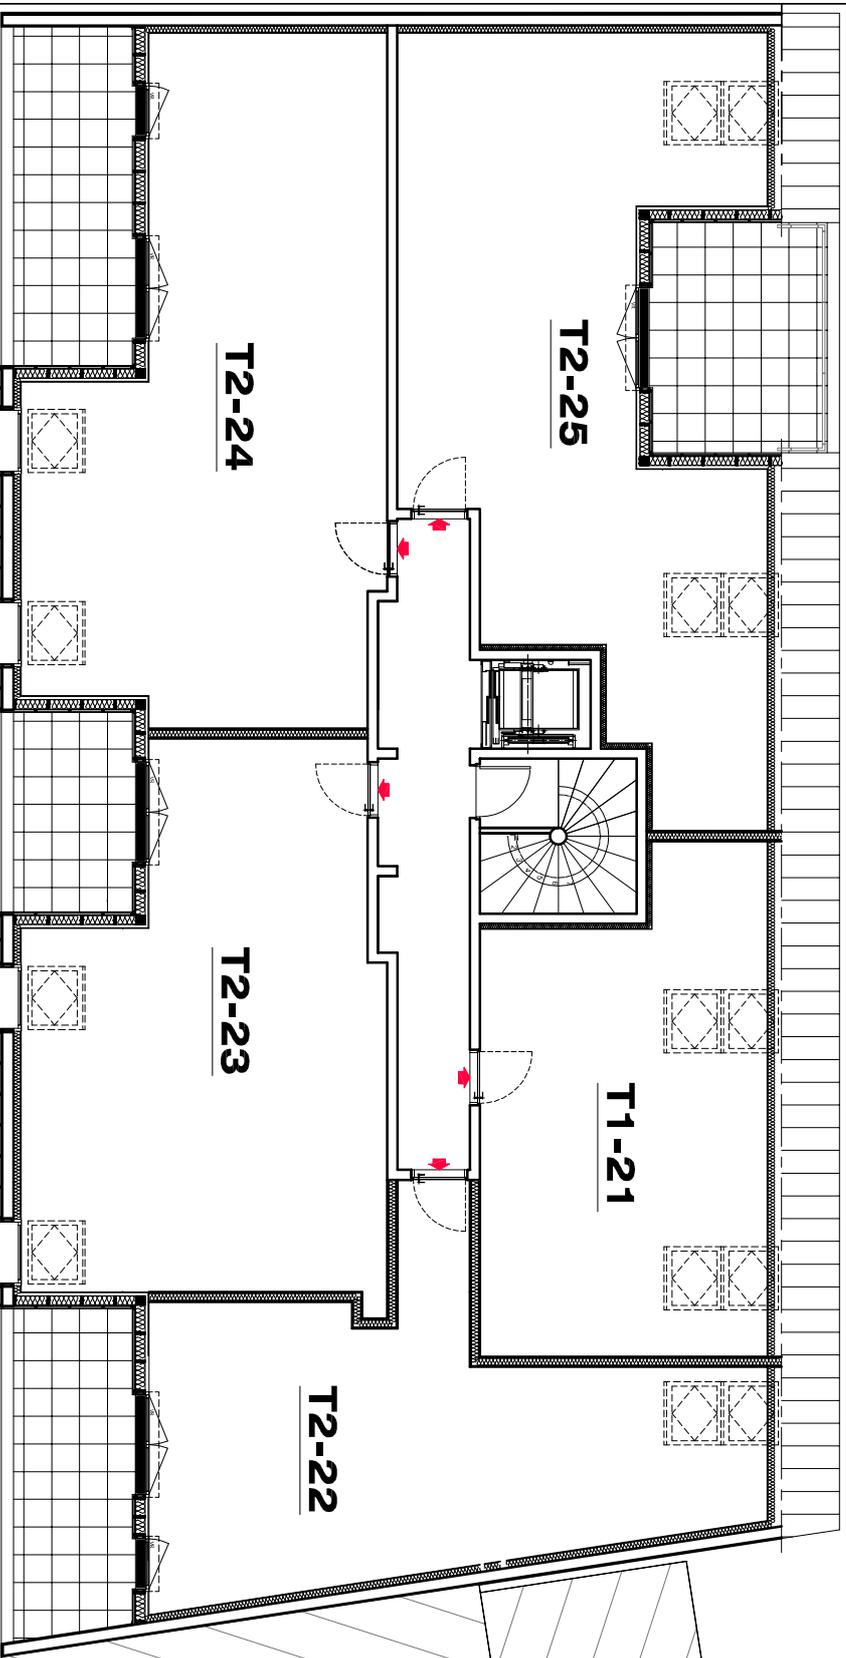

LOCALISATION

R+2

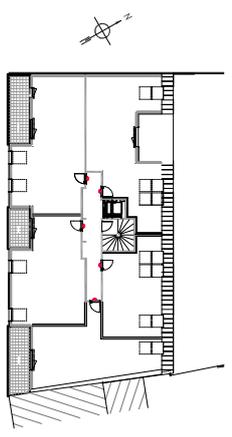

SYNOPTIQUE R+2

NOTA :
LE PRESENT DOCUMENT EST ETABLI SUR LA BASE DU DOSSIER D'EXECUTION ET POURRA SUBIR DES ADAPTATIONS DIMENSIONNELLES, TECHNIQUES ET D'ORGANISATION AFIN DE REPENDRE AUX CONTRAINTES INDUITES PAR LES ETUDES DETAILLEES D'EXECUTION, LES POUTRES, POTEAUX, SOFFITES ET FAUX-PLAFONDS N'APPARAISSENT DONC PAS SYSTEMATIQUEMENT.
LES ELEMENTS DE MOBILIER, MEUBLES ET PLANS DE TRAVAUX, NE SONT PLACES QU'A TITRE INDICATIF.

PLAN DE VENTE

05 MAI 2011