


Immeuble de 30 Appartements
5, rue du Docteur GINIEYS
Anse-Vata Nouméa
Nouvelle-Calédonie

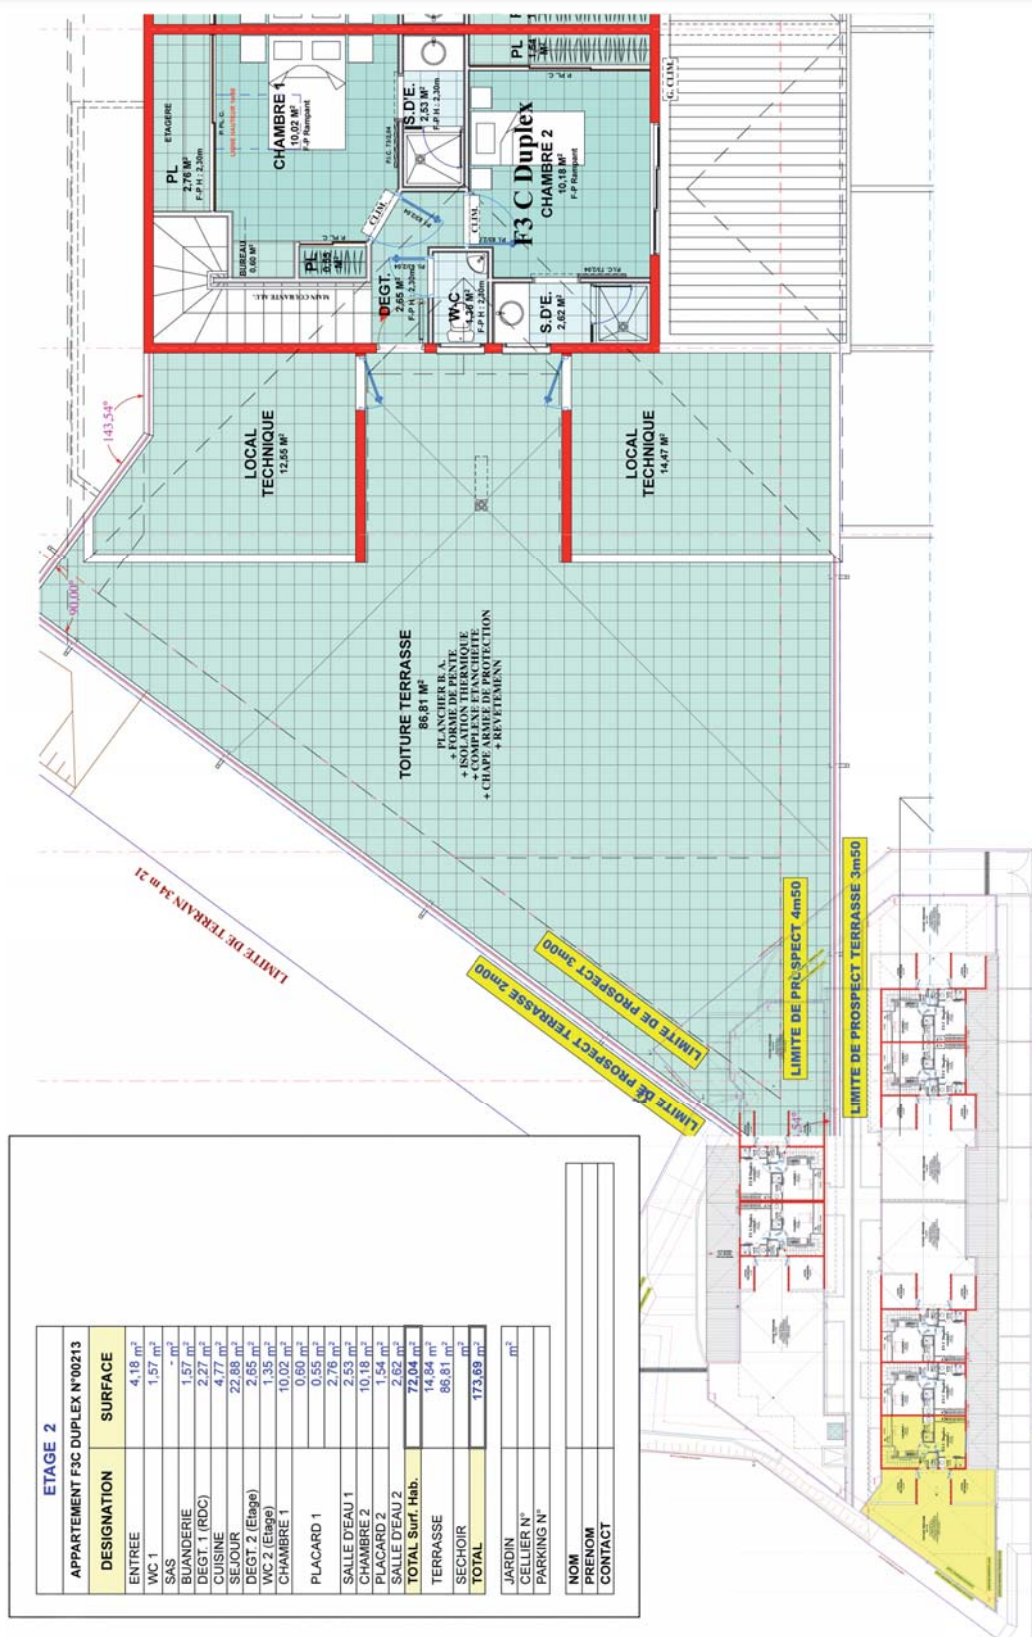

LA SOCIÉTÉ DE PROMOTION SE RÉSERVE LA POSSIBILITÉ D'APPORTER DES MODIFICATIONS QUI SÉRAIENT DES IMPÉRATIFS D'ORDRE TECHNIQUES OU ADMINISTRATIFS CES DOCUMENTS NE SONT PAS CONTRACTUELS.