


- ESPACE VERT A CREER
- CHAPPE INCORPOREE AU NIV SOL FIN
- CHAPPE INCORPOREE AVEC REVETEMENT COLLE

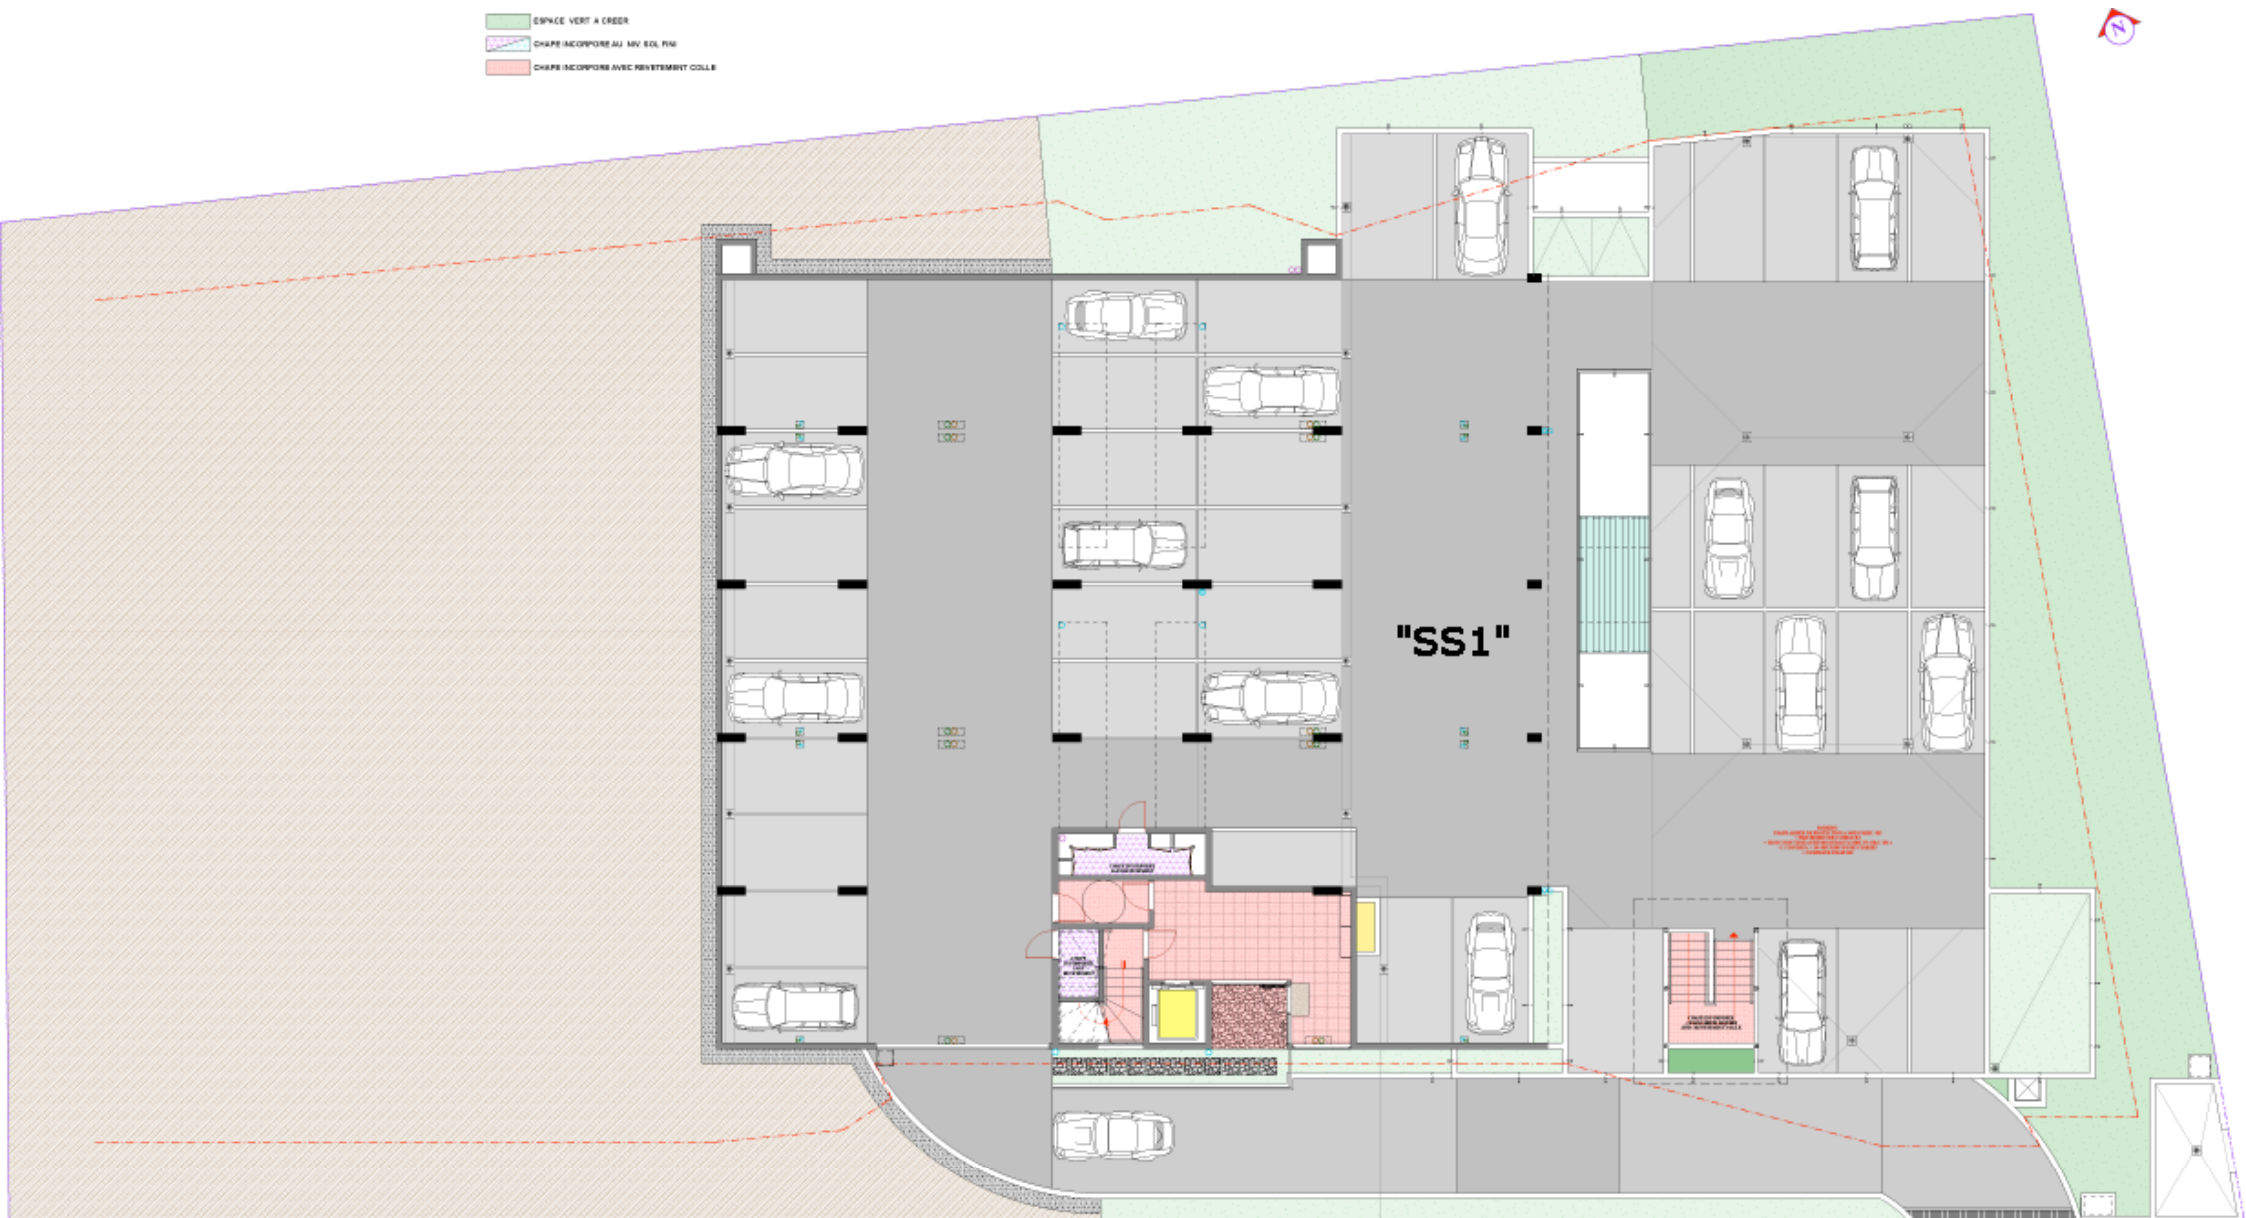

R+0

Toit terrasse