


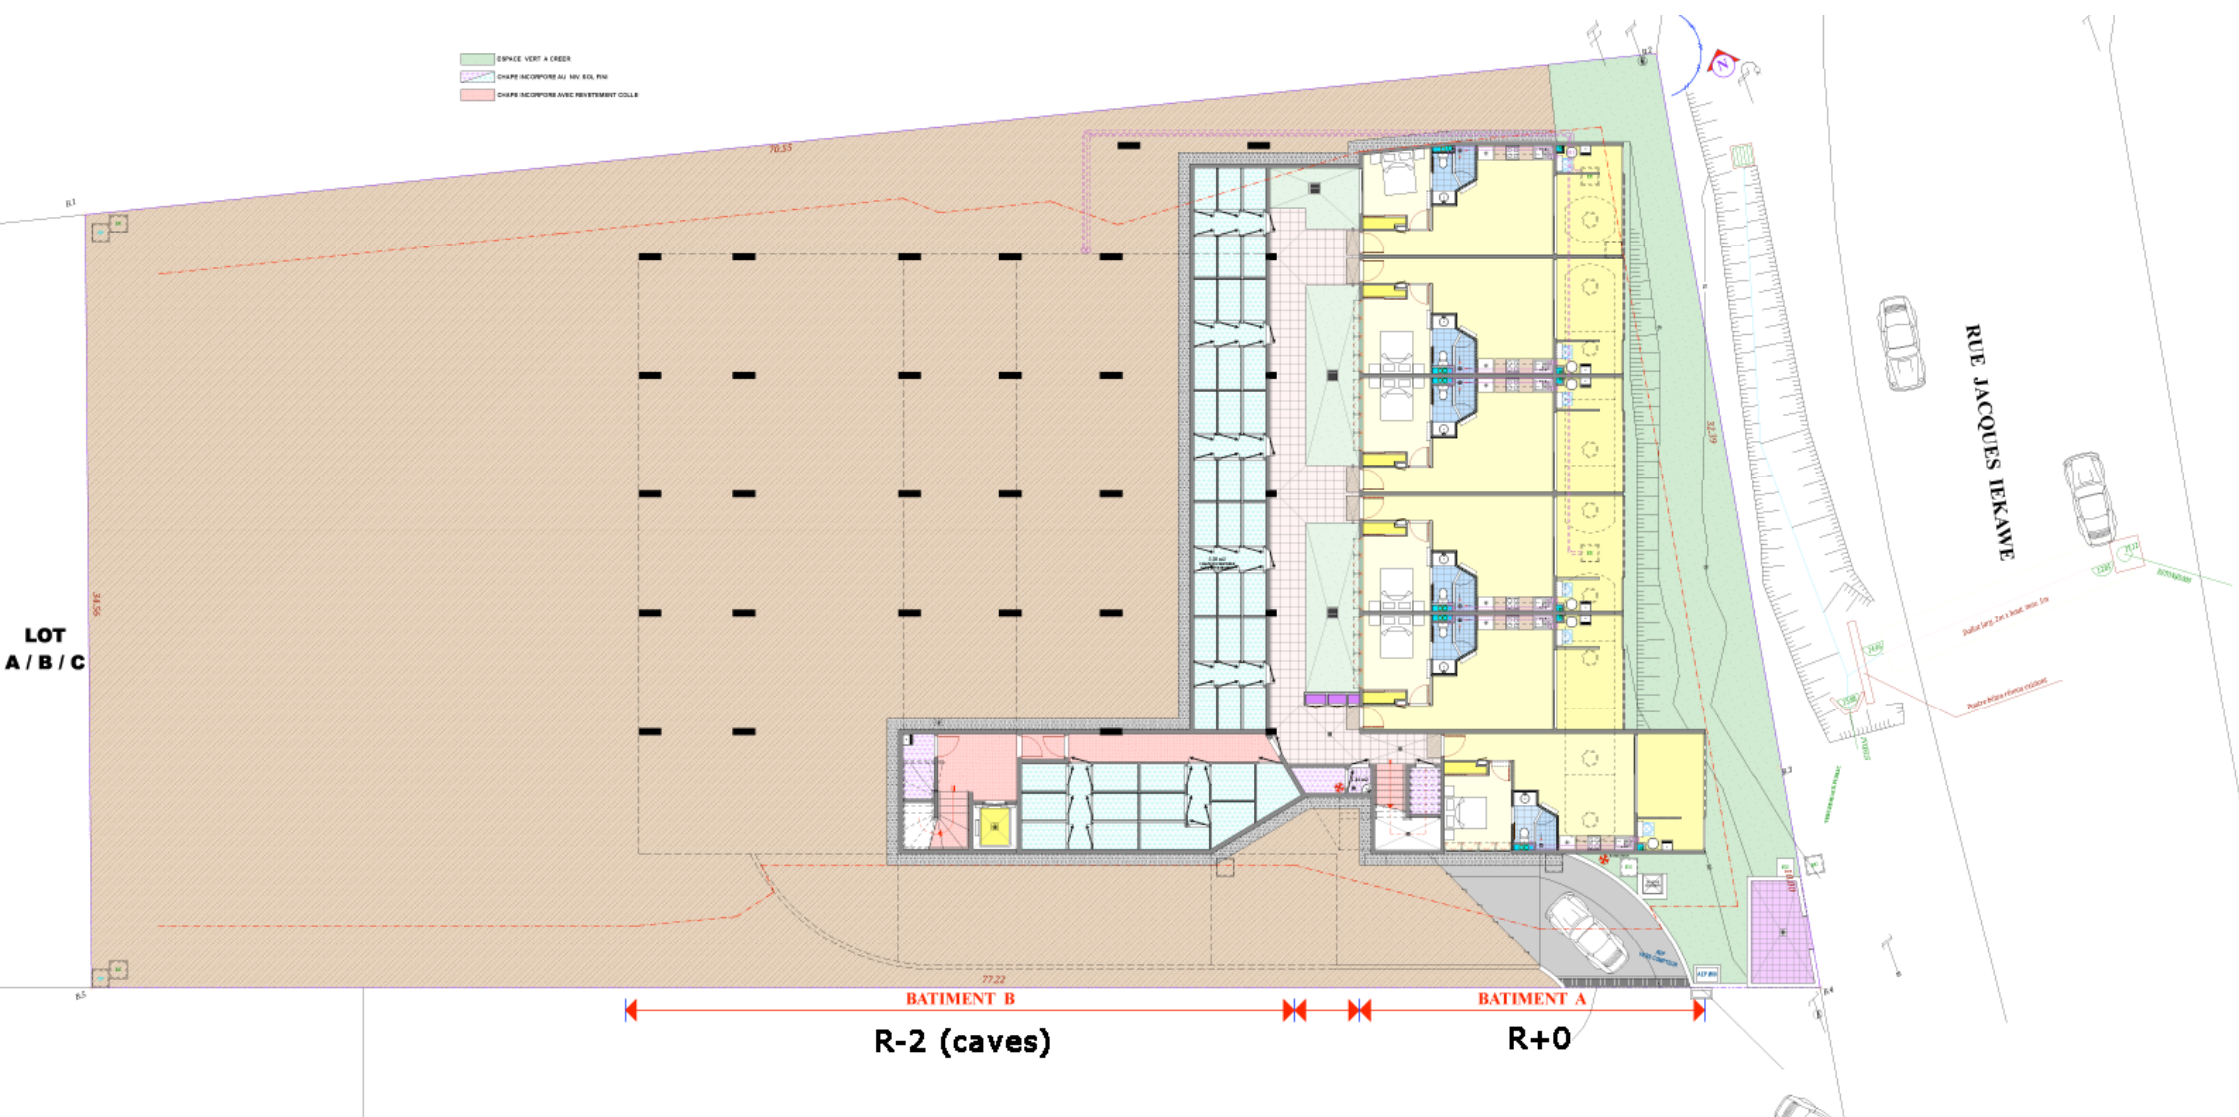


- ESPACE VERT A CREER
- CHAPPE INCORPOREE AU NIV SOL FIN
- CHAPPE INCORPORS AVEC REVETEMENT COLLE






- ESPACE VERT A CREER
- CHAPPE INCORPOREE AU NIV SOL FIN
- CHAPPE INCORPOREE AVEC REVETEMENT COLLE

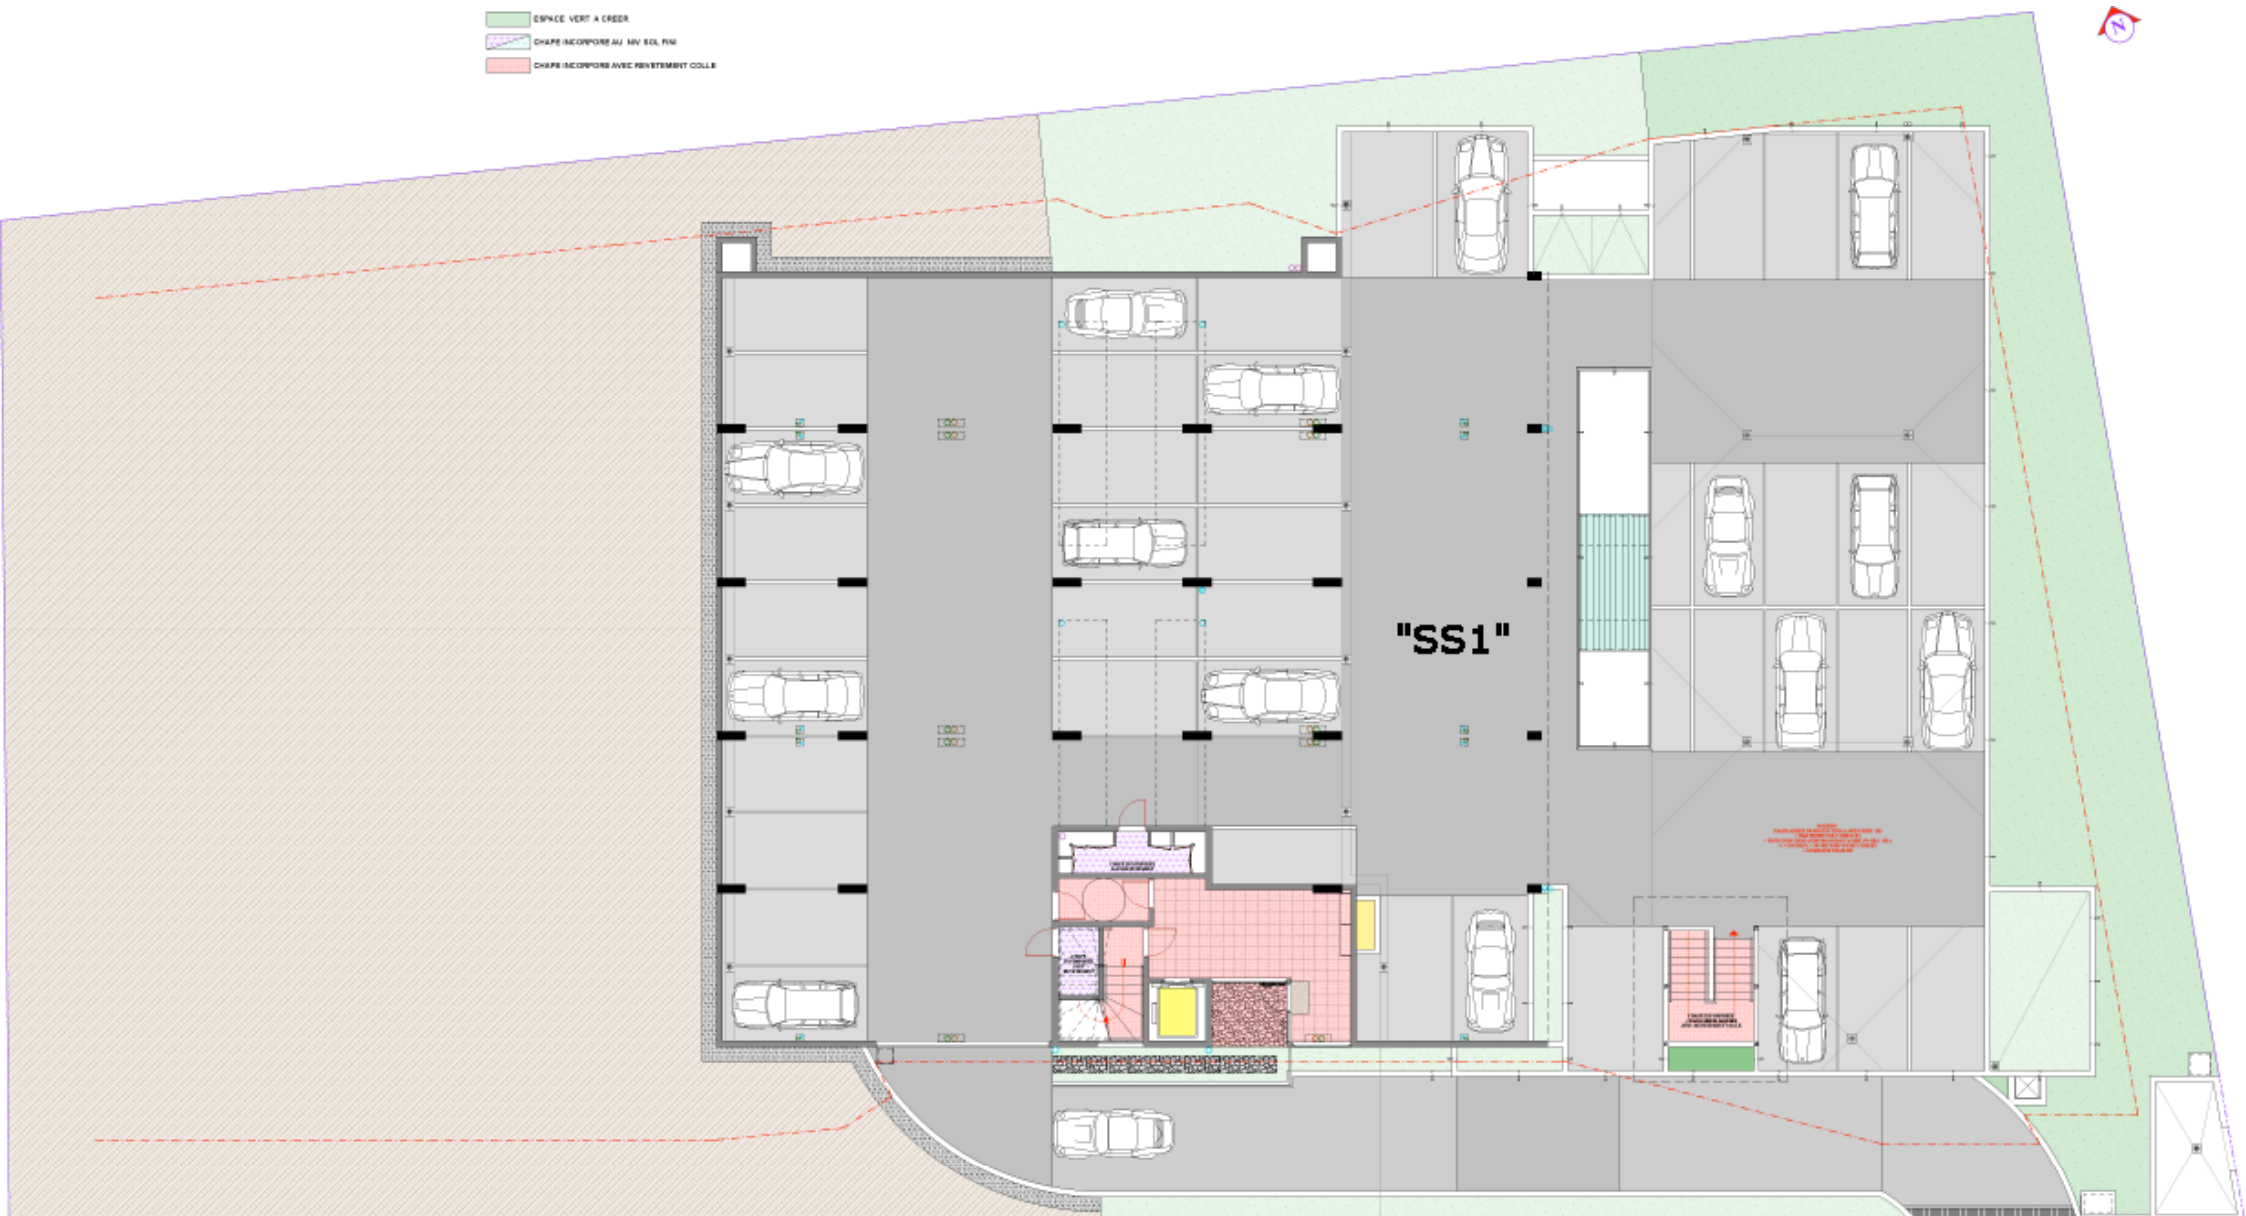


R+0

Toit terrasse

- ESPACE VERT A CREER
- CHAPE INCORPOREE AU MV SOL FIN
- CHAPE INCORPOREE AVEC REVETEMENT COLLE

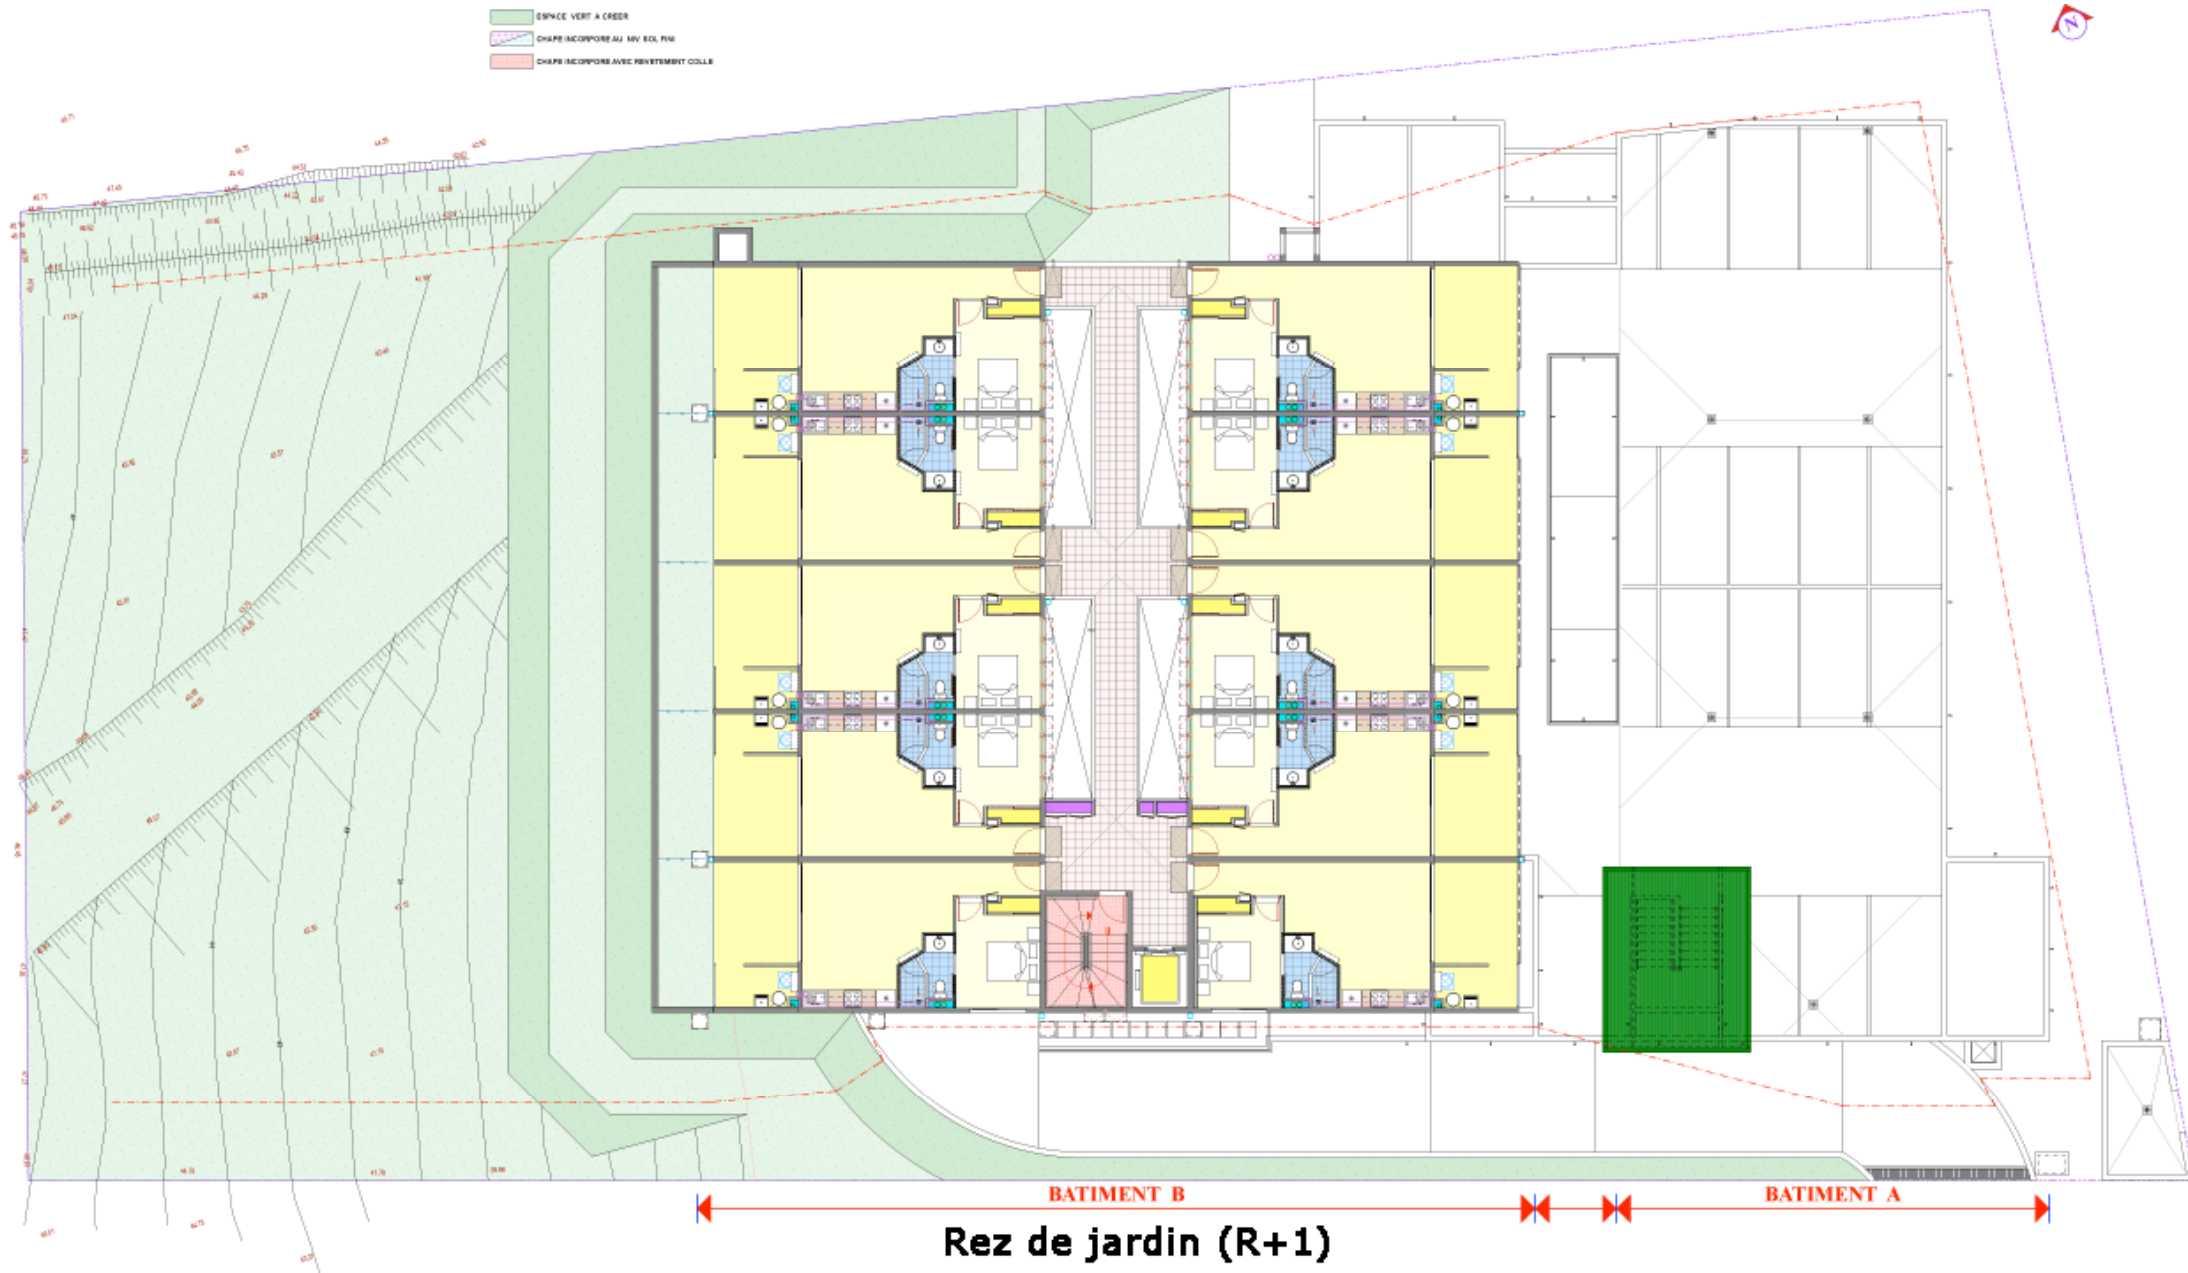

- ESPACE VERT A CREER
- CHAPE INCORPOREE AU MV EOL FMI
- CHAPE INCORPOREE AVEC REVETEMENT COLLE

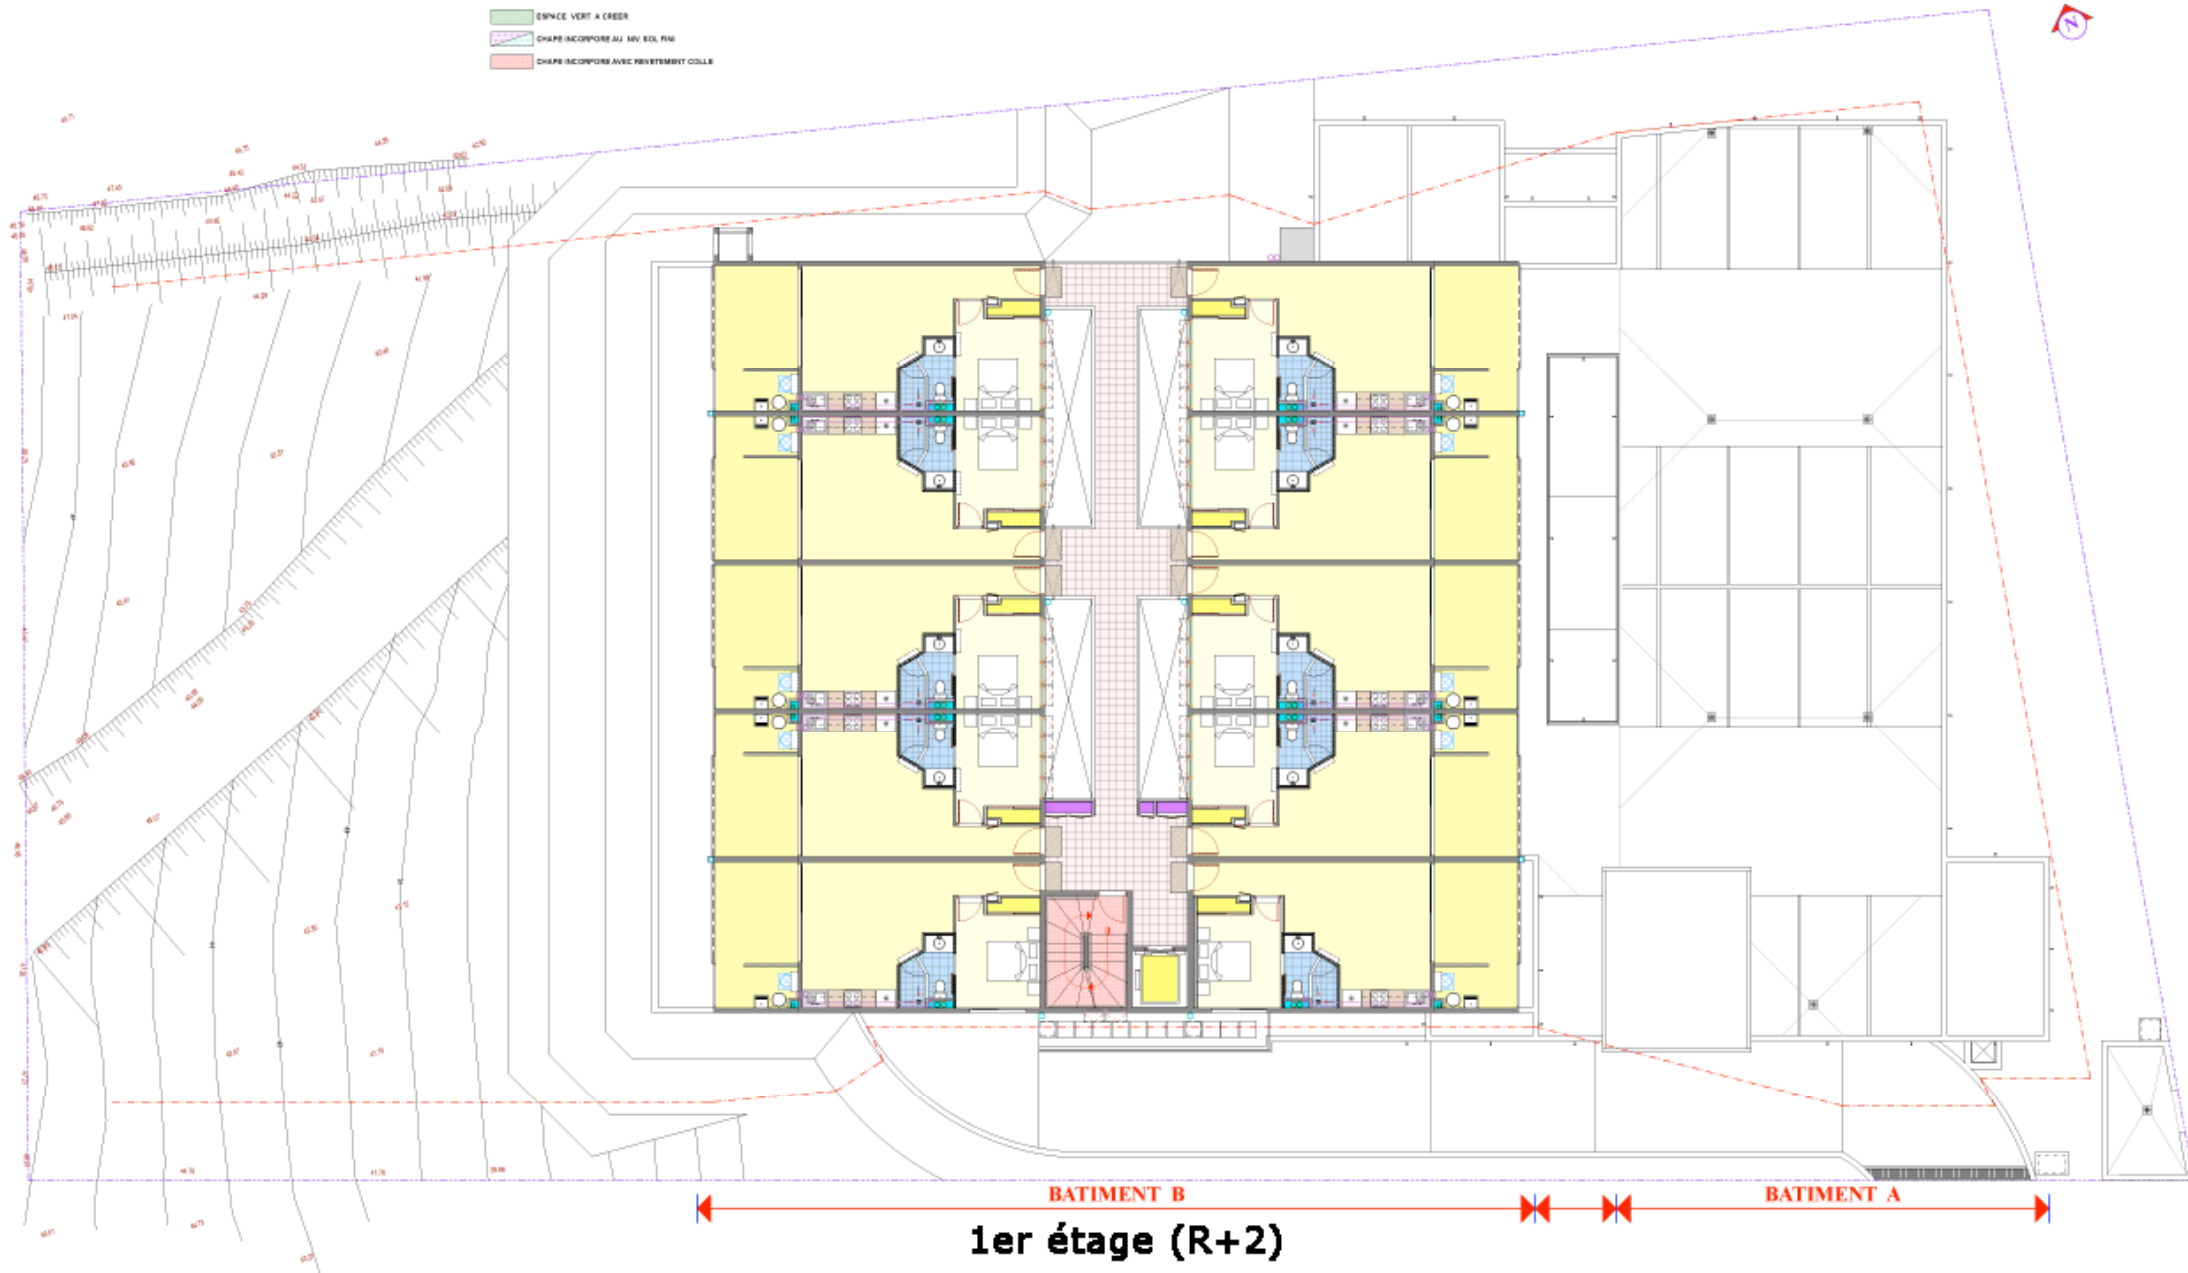

- ESPACE VERT A CREER
- CHAPE INCORPORÉE AU MV ROL FIN
- CHAPE INCORPORÉE AVEC REVÊTEMENT COLLE

